




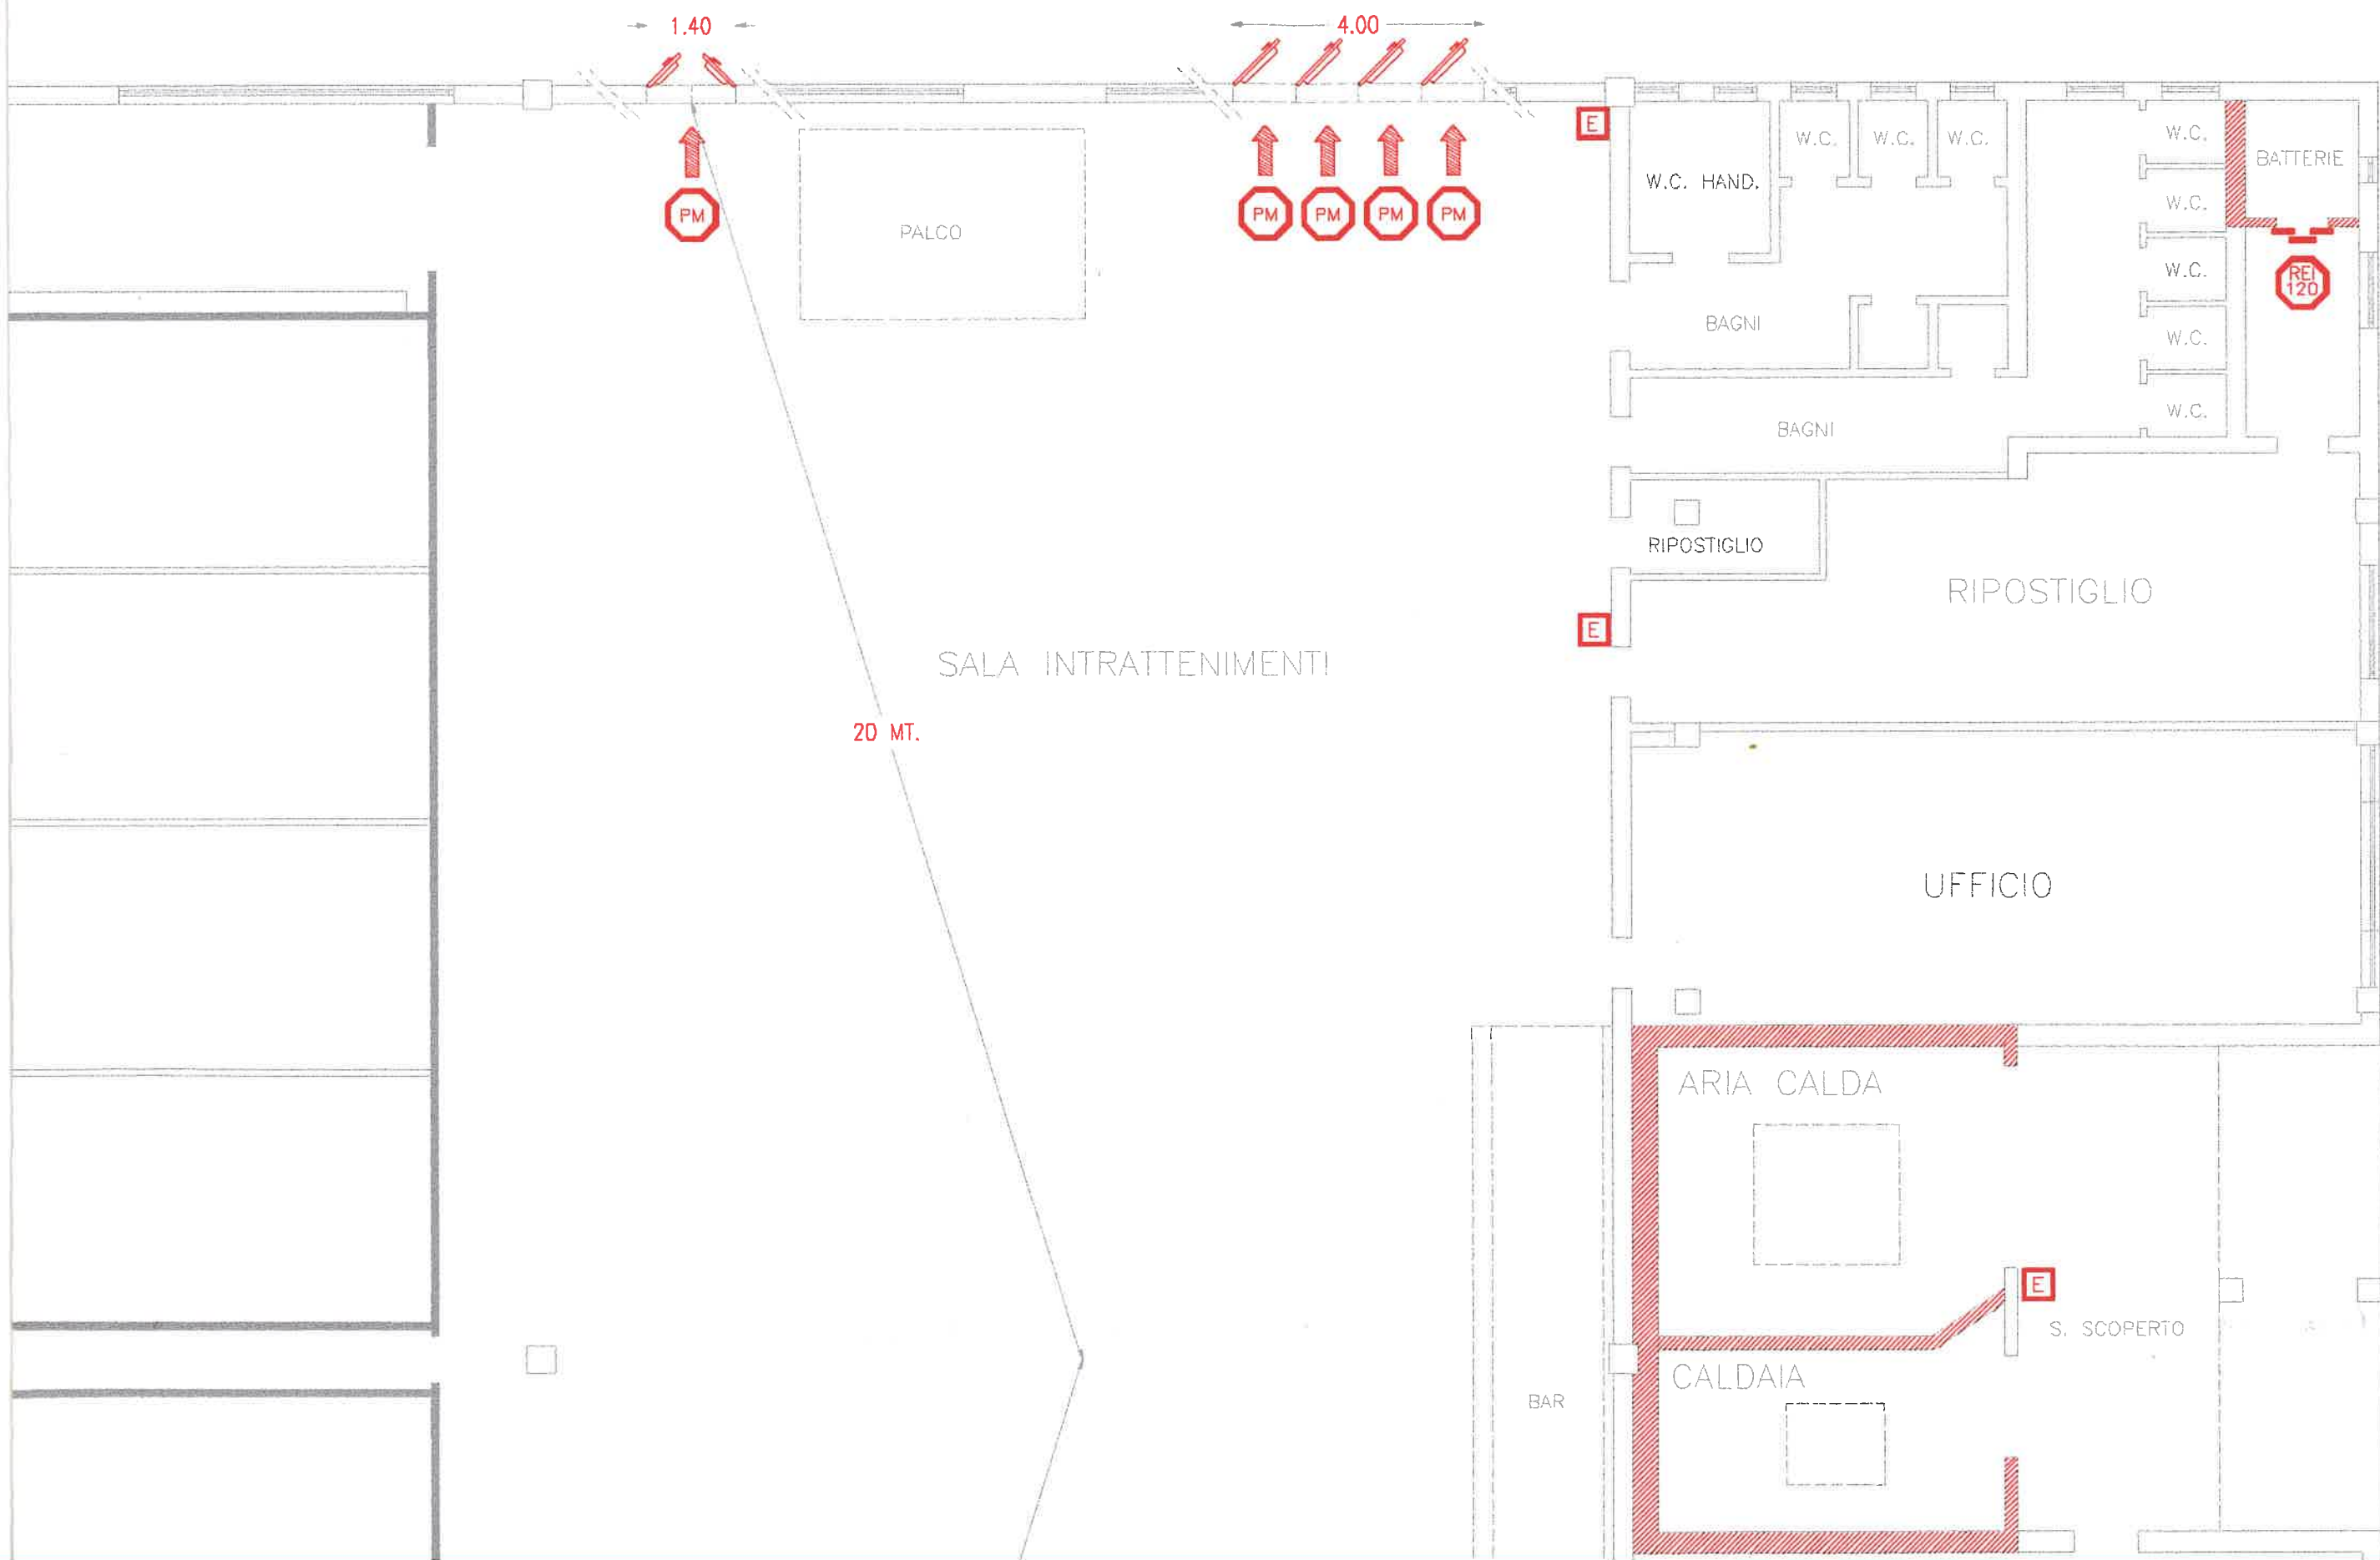

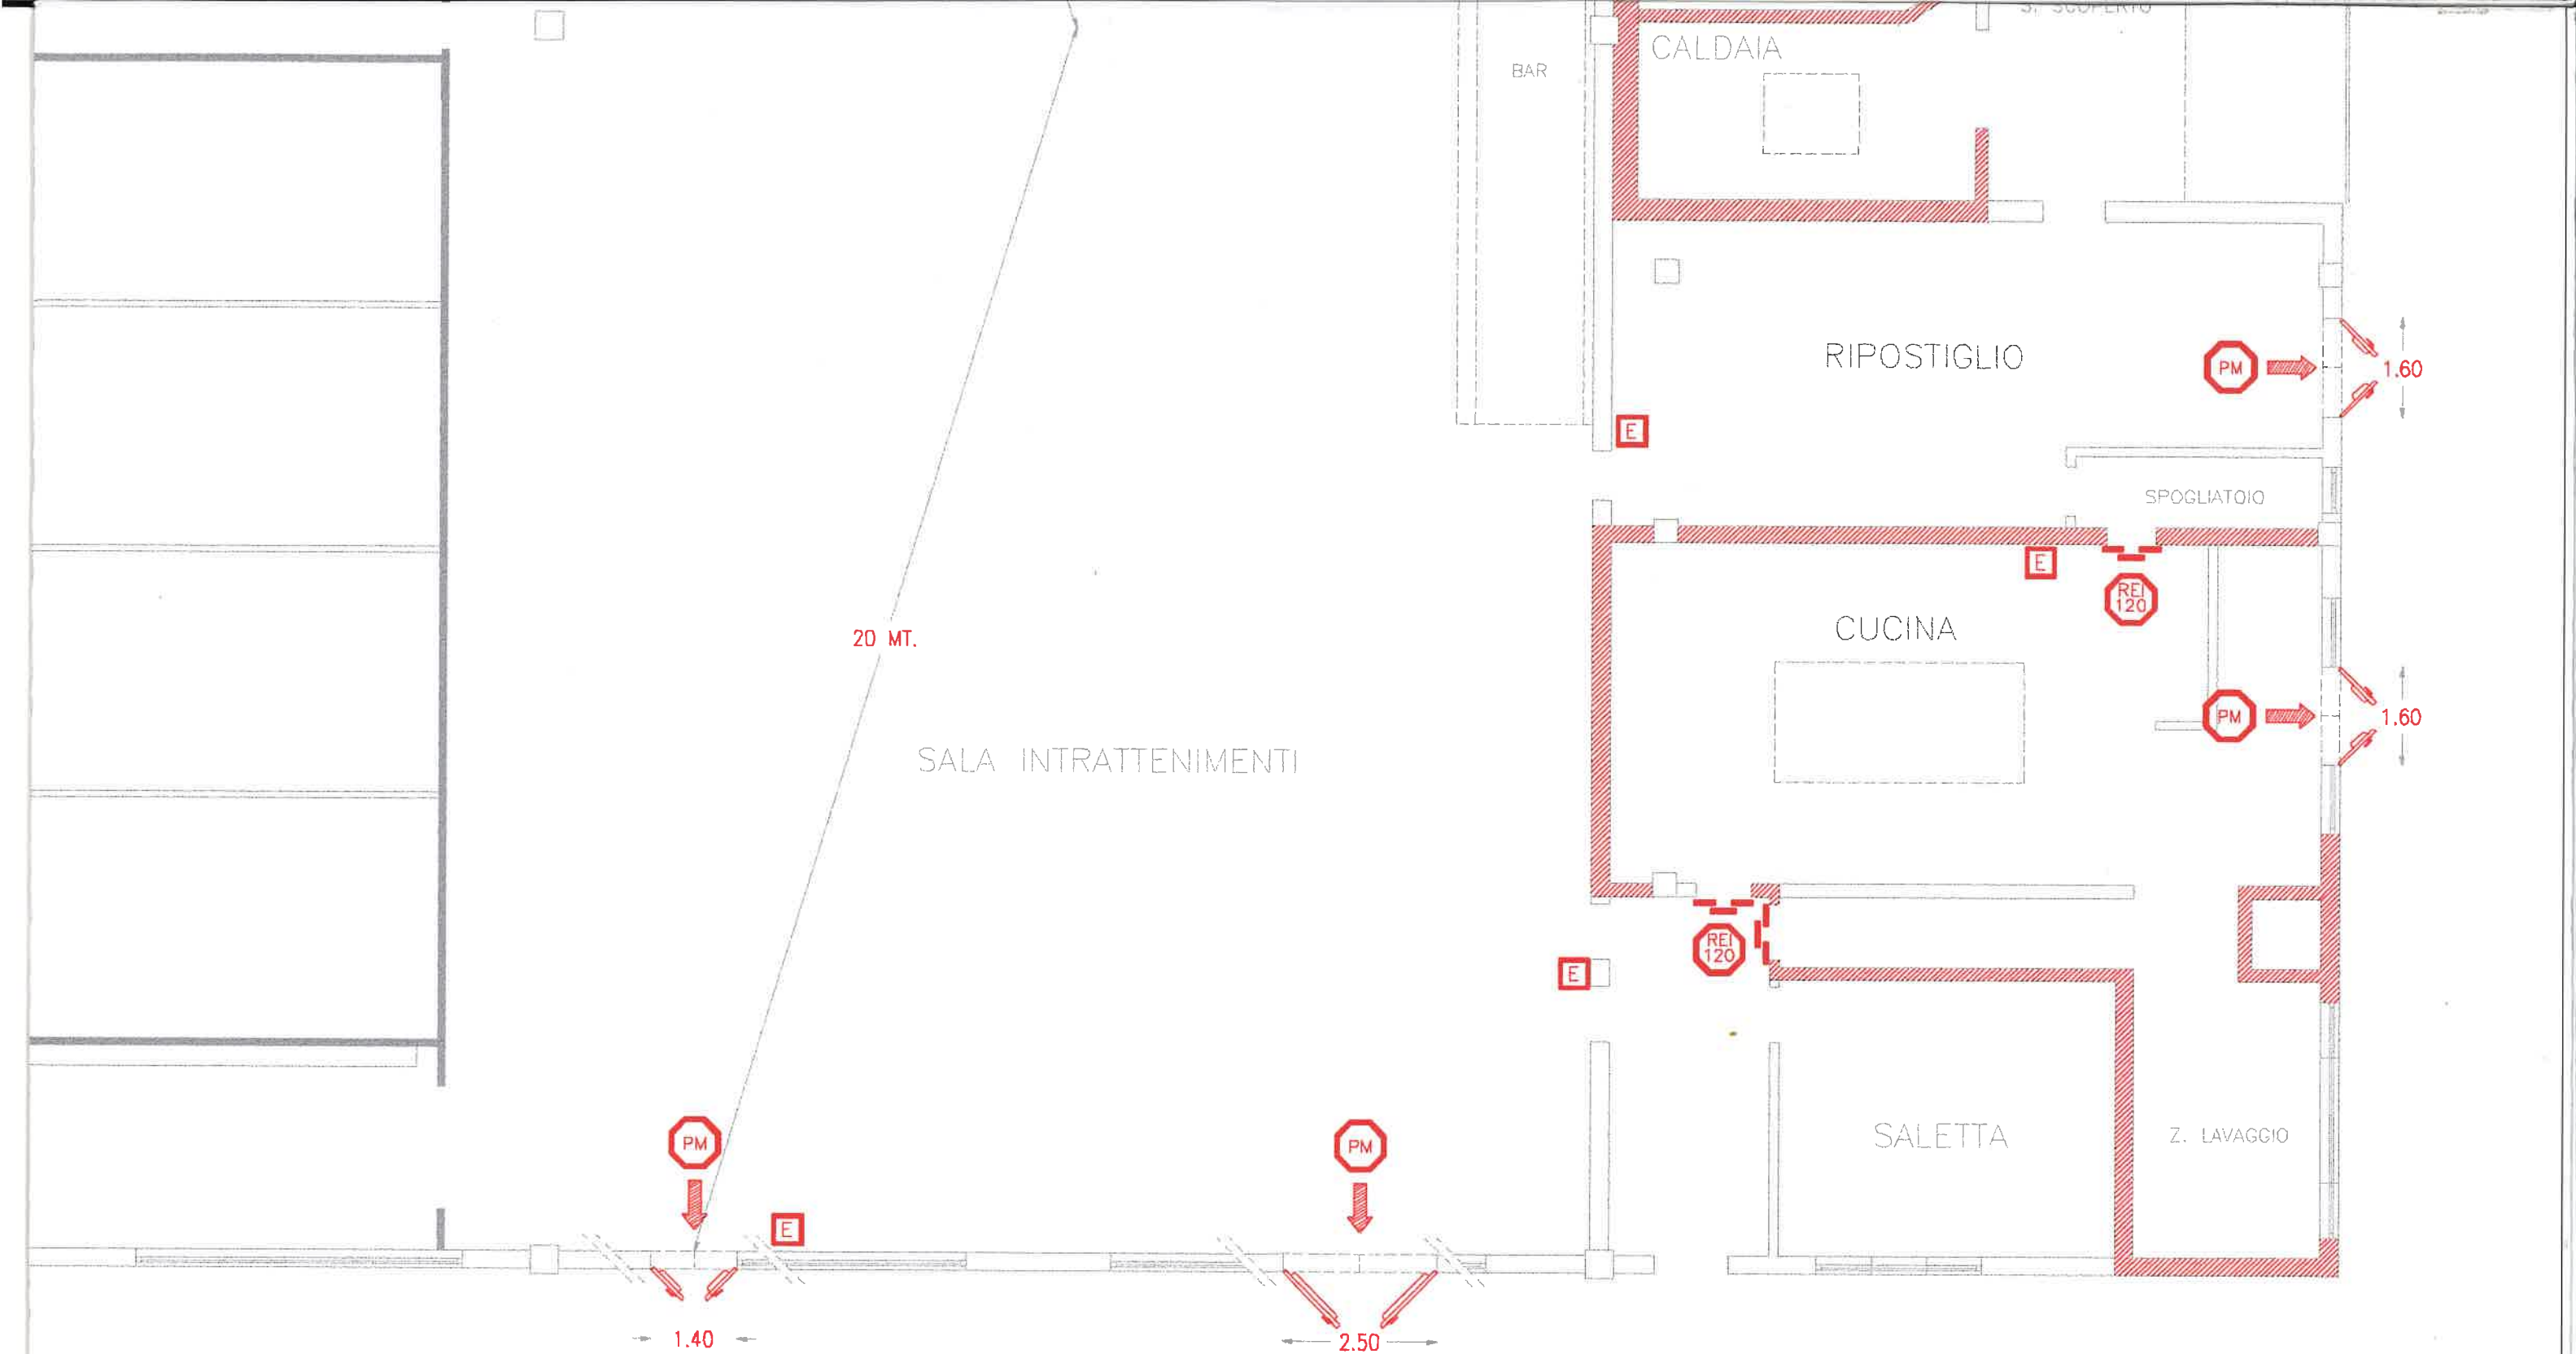

PIANTA PIANO TERRA SCALA 1:100

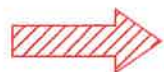

Vie d' uscita orizzontali



Vie d' uscita verso l'alto



Vie d' uscita verso il basso



Estintore portatile



Porta resistente al fuoco REI 120



Porta con maniglione antipanico (APRIBILE VERSO L' ESTERNO)



Muro REI 120