

CONCORSO PUBBLICO per titoli ed esami
per la copertura a tempo indeterminato e tempo pieno di n. 1 posto di
ASSISTENTE TECNICO per la SC Tecnico Patrimoniale con specifiche competenze in disegno CAD
(scaduto in data 11/08/2022 – espletato il 20/12/2022, l'11/01/2023 e il 13/01/2023)
assolvimento obbligo aziendale di pubblicazione
ai sensi dell'art. 19 del d.lgs. 33/2013 come modificato dal d.lgs. 97/2016

TRACCE PROVA SCRITTA

PROVA SCRITTA N. 1

Sistema Sanitario Regionale, accreditamento e requisiti strutturali

Avendo la necessità di sviluppare l'elaborato di un nuovo reparto di degenza per 20 posti letto, dove prevediamo una medicina, si descriva brevemente quali siano i requisiti specifici previsti, si elenchino gli spazi indispensabile con una breve descrizione.

Pratiche edilizie, codice appalti

In cosa consiste il PFTE?

Sicurezza sui luoghi di lavoro 81/08

1 - I DISPOSITIVI DI PROTEZIONE COLLETTIVA CONTRO LE CADUTE POSSONO PRESENTARE INTERRUZIONI?

- 1) Sì, (il Nuovo Testo Unico per la Sicurezza, D.Lgs 81/08 non impone limitazioni)
- 2) No, (il Nuovo Testo Unico per la Sicurezza, D.Lgs 81/08 lo vieta esplicitamente)
- 3) Soltanto nei punti in cui sono presenti scale a pioli o gradini

2 - AI SENSI DEL D.LGS. 81/08, IL DATORE DI LAVORO, IN CASO DI AFFIDAMENTO DEI LAVORI ALL'INTERNO DELL'AZIENDA AD IMPRESE APPALTATRICI:

- 1) Fornisce alle stesse i nominativi del rappresentante dei lavoratori per la sicurezza e del medico competente
- 2) Fornisce ad esse dettagliate informazioni sui rischi specifici esistenti nell'ambiente in cui sono destinate ad operare
- 3) Fornisce alle stesse informazioni sulle procedure che riguardano la lotta antincendio e l'evacuazione dei lavoratori

3 - AI SENSI DEL D.LGS. 81/08, LA FORMAZIONE DEI LAVORATORI DEVE AVVENIRE:

- 1) In occasione dell'assunzione, del trasferimento o cambiamento di mansioni, dell'introduzione di nuove attrezzature di lavoro o di nuove tecnologie, di nuove sostanze e preparati pericolosi
- 2) Entro un anno dall'assunzione, dal trasferimento o cambiamento di mansioni, dall'introduzione di nuove attrezzature di lavoro o di nuove tecnologie, di nuove sostanze e preparati pericolosi
- 3) Almeno 30 giorni prima dell'assunzione, del trasferimento o cambiamento di mansioni, dell'introduzione di nuove attrezzature di lavoro o di nuove tecnologie, di nuove sostanze e preparati pericolosi

4 - IL DATORE DI LAVORO DELL'IMPRESA AFFIDATARIA, PRIMA DI TRASMETTERE AL COORDINATORE PER L'ESECUZIONE I PIANI OPERATIVI DI SICUREZZA (POS) DELLE IMPRESE ESECUTRICI, DEVE:

- 1) Verificare i contenuti minimi dei suddetti POS definiti nell'Allegato XV del D.Lgs 81/08
- 2) Verificare la congruenza dei suddetti POS rispetto al proprio
- 3) Predisporre il Fascicolo con i contenuti definiti all'Allegato XVI del D.Lgs 81/08

PROVA SCRITTA N. 2

Sistema Sanitario Regionale, accreditamento e requisiti strutturali

Dovendo sviluppare un DIP di un nuovo Ospedale di Comunità HUB, collocato nella Provincia, al di fuori di presidi ospedalieri per acuti, si elenchi quali siano le funzioni previste, completate da una breve descrizione, secondo le attuali linee guida AGENASS

Pratiche edilizie, codice appalti

Quali informazioni deve contenere un DIP?

1 - AI SENSI DEL D.LGS. 81/08, I RESPONSABILI E GLI ADDETTI DEL SERVIZIO DI PREVENZIONE E PROTEZIONE DEVONO TRA L'ALTRO:

- 1) Essere in possesso di un titolo di studio non inferiore al diploma di laurea
- 2) Essere inseriti in un apposito albo tenuto presso la competente Unità Sanitaria Locale, al termine di un corso di formazione, con verifica dell'apprendimento
- 3) Essere in possesso di un titolo di studio non inferiore al diploma di istruzione secondaria

superiore

2 - AI SENSI DEL D.LGS. 81/08, IL RAPPRESENTANTE PER LA SICUREZZA:

- 1) Può autonomamente fare ricorso alle autorità competenti, qualora ritenga che le misure di prevenzione e protezione dai rischi adottate dal datore di lavoro e i mezzi impiegati per attuarle non siano idonee a garantire la sicurezza e la salute durante il lavoro
- 2) Può, solo previa segnalazione alle rappresentanze sindacali, fare ricorso alle autorità competenti qualora ritenga che le misure di prevenzione e protezione dai rischi adottate dal datore di lavoro e i mezzi impiegati per attuarle non siano idonei a garantire la sicurezza e la salute durante il lavoro
- 3) Può, solo previa segnalazione al medico competente, ed autonomamente in caso di urgenza, fare ricorso alle autorità competenti, qualora ritenga che le misure di prevenzione e protezione dai rischi adottate dal datore di lavoro e i mezzi impiegati per attuarle non siano idonee a garantire la sicurezza e la salute durante il lavoro

3 - AI SENSI DEL D.LGS. 81/08, I LAVORATORI ADDETTI ALLE ATTIVITÀ PER LE QUALI LA VALUTAZIONE DEI RISCHI HA EVIDENZIATO UN RISCHIO PER LA SALUTE SONO:

- 1) Sottoposti a vigilanza sanitaria
- 2) Sottoposti a trattamenti di profilassi da parte del medico competente
- 3) Inseriti in un registro compilato dal medico competente e comunicato all'Istituto Superiore per la prevenzione e la sicurezza

4 - AI SENSI DEL D.LGS. 81/08, IL COORDINATORE PER L'ESECUZIONE DEI LAVORI DEVE:

- 1) Durante la realizzazione dell'opera, verificare, con opportune azioni di coordinamento e controllo, l'applicazione, da parte delle imprese esecutrici e dei lavoratori autonomi, delle disposizioni loro pertinenti contenute nel piano di sicurezza e di coordinamento di cui all'art. 12, e la corretta applicazione delle relative procedure di lavoro
- 2) Durante la progettazione dell'opera, verificare, con opportune azioni di coordinamento e controllo, l'applicazione, da parte delle imprese esecutrici e dei lavoratori autonomi, delle disposizioni loro pertinenti contenute nel piano di sicurezza e di coordinamento di cui all'art. 12, e la corretta applicazione delle relative procedure di lavoro
- 3) Durante la realizzazione dell'opera, predisporre un fascicolo contenente le informazioni utili ai fini della prevenzione e della protezione dai rischi cui sono esposti i lavoratori, tenendo conto delle specifiche norme di buona tecnica

PROVA SCRITTA N. 3

Sistema Sanitario Regionale, accreditamento e requisiti strutturali

Dovendo sviluppare l'elaborato per un'area che verrà dedicata a Day Hospital di area medica, si

elenchi quali siano le funzioni previste, gli spazi necessari, completati da una breve descrizione(secondo il DLgs 502/92 e smi)

Pratiche edilizie, codice appalti

Quando è opportuno presentare una SCIA, e quando è sufficiente presentare una CILA? Descrivere i criteri e gli elementi che permettono tale scelta.

Sicurezza sui luoghi di lavoro 81/08

1 - AI SENSI DEL D.LGS. 81/08, IL DATORE DI LAVORO CHE ORGANIZZA IL SERVIZIO DI PREVENZIONE E PROTEZIONE RICORRENDO A PERSONE O SERVIZI ESTERNI:

- 1) Non è liberato dalla propria responsabilità in materia
- 2) È liberato dalla propria responsabilità in materia
- 3) L'affermazione è errata, il datore di lavoro è sempre obbligato a organizzare tale servizio all'interno dell'azienda

2 - L'ART. 1, COMMA 3 DEL DECRETO DEL PRESIDENTE DELLA REPUBBLICA 2 APRILE 2009, N. 59 STABILISCE CHE:

- 1) i criteri generali di cui al comma 1 e 2 dell'art. 1 del decreto del Presidente della Repubblica 2 aprile 2009, n. 59 si applicano esclusivamente alla prestazione energetica per l'edilizia pubblica.
- 2) i criteri generali di cui al comma 1 e 2 dell'art. 1 del decreto del Presidente della Repubblica 2 aprile 2009, n. 59 si applicano alla prestazione energetica per l'edilizia pubblica e privata anche riguardo alle ristrutturazioni di edifici esistenti.
- 3) i criteri generali di cui al comma 1 e 2 dell'art. 1 del decreto del Presidente della Repubblica 2 aprile 2009, n. 59 si applicano alla prestazione energetica per l'edilizia pubblica e privata tranne che alle ristrutturazioni di edifici esistenti.

3 - AI SENSI DEL D.LGS. 81/08, QUANDO IL RAPPRESENTANTE DEI LAVORATORI PER LA SICUREZZA PUÒ CONVOCARE UNA APPOSITA RIUNIONE?

- 1) In caso di significative variazioni delle condizioni di esposizione al rischio
- 2) Ogniqualvolta venga richiesto dalle rappresentanze sindacali aziendali
- 3) Mai, la riunione è convocata dal responsabile del servizio prevenzione e protezione

4 - AI SENSI DEL D.LGS. 81/08, IL DATORE DI LAVORO È OBBLIGATO A PROVVEDERE AFFINCHÉ:


- 1) I luoghi di lavoro, gli impianti e i dispositivi vengano sottoposti a regolare pulitura, onde assicurare condizioni igieniche adeguate
- 2) Il medico competente attesti che i luoghi di lavoro, gli impianti e i dispositivi vengono sottoposti a regolare pulitura, onde assicurare condizioni igieniche adeguate
- 3) Siano messi a disposizione delle rappresentanze sindacali e del rappresentante dei lavoratori i luoghi di lavoro, gli impianti e i dispositivi per la verifica periodica onde assicurare condizioni igieniche adeguate

TRACCE PROVA PRATICA

GRUPPO A

PROVA PRATICA N. 1

Si richiede al candidato di replicare in DWG lo schema sotto riportato

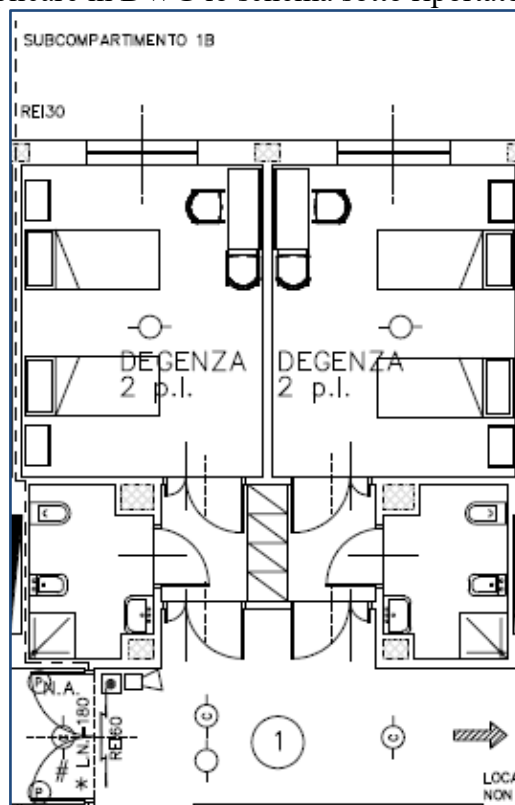


Il candidato svilupperà la consegna mediante due files di disegno “pianta.dwg” e “arredi.dwg”:

- File “pianta.dwg” contenente il disegno x-ref (o “base”) della pianta dei locali, destinazioni d’uso e quote essenziali degli ambienti (su unico layer e stampa in colore nero) (disegno A);
- File “arredi.dwg” che richiami il disegno x-ref della pianta, inserendo gli arredi (su unico layer e stampa in colore rosso), nello spazio modello (disegno B);
- Sullo stesso file “arredi.dwg” sarà eseguita l’impaginazione in una pagina di lay out (disegno C) in formato approssimativamente A3, scala 1/100 (ovvero la scala qualora non sia sufficiente lo spazio), con minimo testalino indicante ASST Mantova, la data, la scala grafica, nome del file (elementi di impaginazione su unico layer e stampa in colore verde).

L'elaborato da produrre consiste nella stampa su carta dei tre disegni A, B e C (stampare con stampante di rete tre fogli distinti in formato A3 a colori).

PROVA PRATICA N. 2

Si richiede al candidato di replicare in DWG lo schema sotto riportato

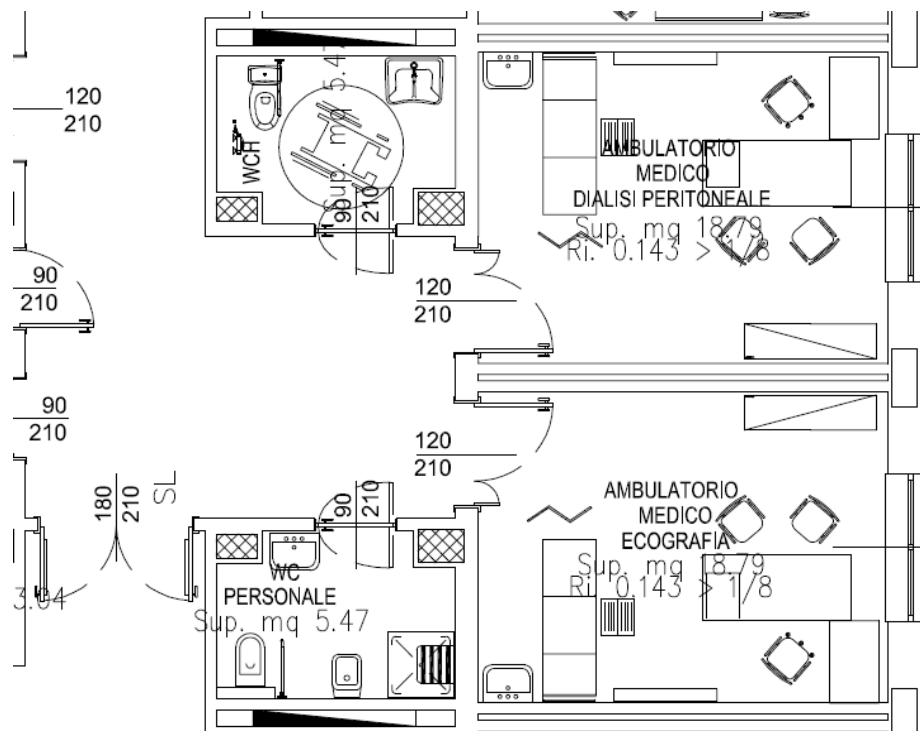


Il candidato svilupperà la consegna mediante due files di disegno "pianta.dwg" e "arredi.dwg":

- File "pianta.dwg" contenente il disegno x-ref (o "base") della pianta dei locali, destinazioni d'uso e quote essenziali degli ambienti (su unico layer e stampa in colore nero) (disegno A);
- File "arredi.dwg" che richiami il disegno x-ref della pianta, inserendo gli arredi (su unico layer e stampa in colore rosso), nello spazio modello (disegno B);
- Sullo stesso file "arredi.dwg" sarà eseguita l'impaginazione in una pagina di lay out (disegno C) in formato approssimativamente A3, scala 1/100 (ovvero la scala qualora non sia sufficiente lo spazio), con minimo testalino indicante ASST Mantova, la data, la scala grafica, nome del file (elementi di impaginazione su unico layer e stampa in colore verde).

L'elaborato da produrre consiste nella stampa su carta dei tre disegni A, B e C (stampare con stampante di rete tre fogli distinti in formato A3 a colori).

PROVA PRATICA N. 3

Si richiede al candidato di replicare in DWG lo schema sotto riportato

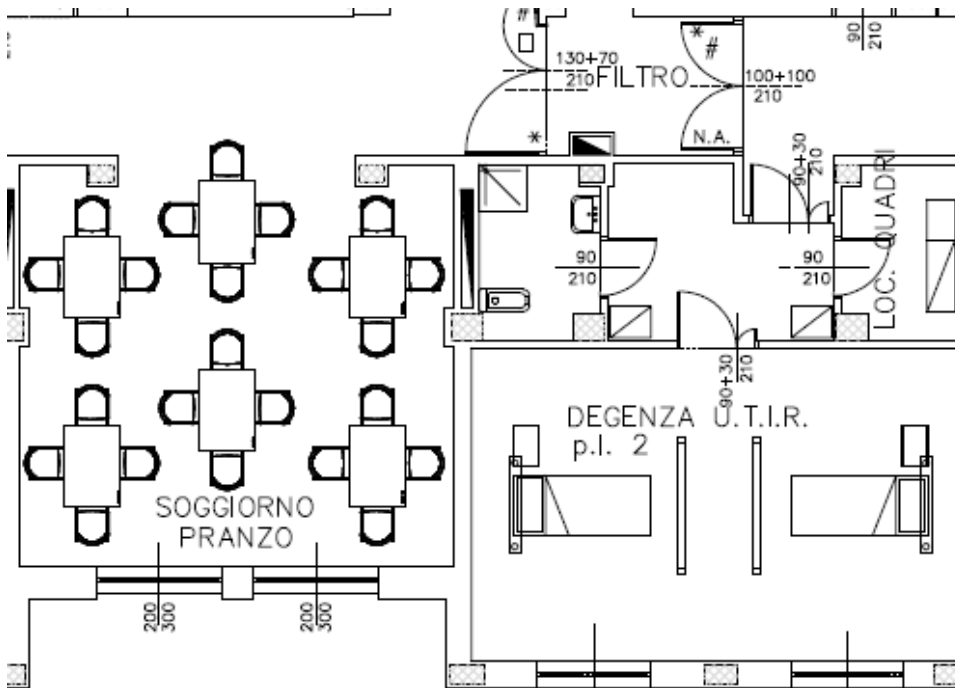

Il candidato svilupperà la consegna mediante due files di disegno “pianta.dwg” e “arredi.dwg”:


- File “pianta.dwg” contenente il disegno x-ref (o “base”) della pianta dei locali, destinazioni d’uso e quote essenziali degli ambienti (su unico layer e stampa in colore nero) (disegno A);
- File “arredi.dwg” che richiami il disegno x-ref della pianta, inserendo gli arredi (su unico layer e stampa in colore rosso), nello spazio modello (disegno B);
- Sullo stesso file “arredi.dwg” sarà eseguita l’impaginazione in una pagina di lay out (disegno C) in formato approssimativamente A3, scala 1/100 (ovvero la scala qualora non sia sufficiente lo spazio), con minimo testalino indicante ASST Mantova, la data, la scala grafica, nome del file (elementi di impaginazione su unico layer e stampa in colore verde).

L’elaborato da produrre consiste nella stampa su carta dei tre disegni A, B e C (stampare con stampante di rete tre fogli distinti in formato A3 a colori).

GRUPPO B

PROVA PRATICA N. 1

Si richiede al candidato di replicare in DWG lo schema sotto riportato

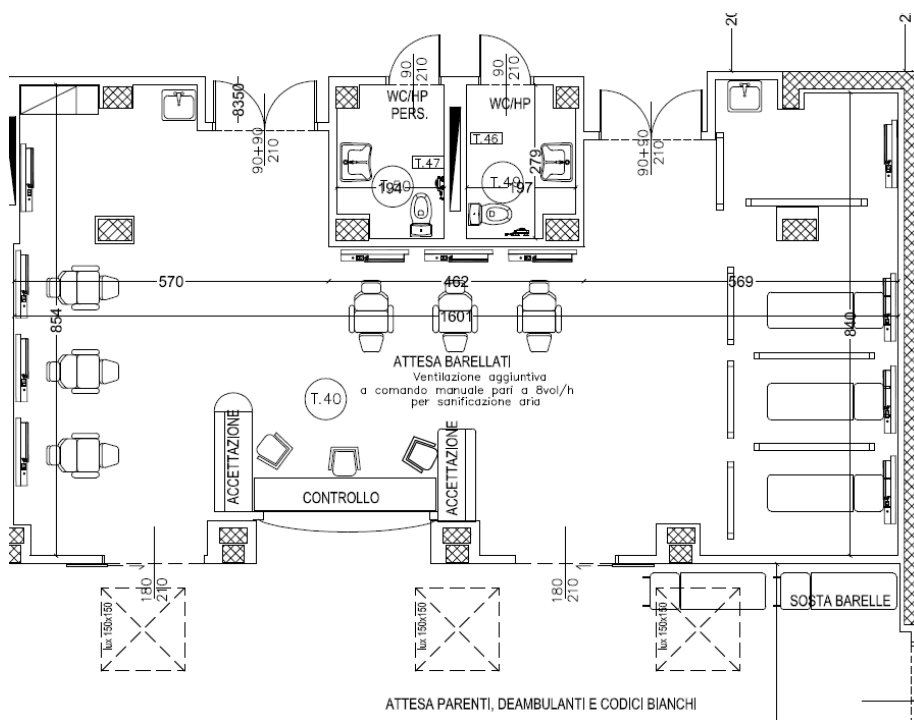


Il candidato svilupperà la consegna mediante due files di disegno “pianta.dwg” e “arredi.dwg”:

- File “pianta.dwg” contenente il disegno x-ref (o “base”) della pianta dei locali, destinazioni d’uso e quote essenziali degli ambienti (su unico layer e stampa in colore nero) (disegno A);
- File “arredi.dwg” che richiami il disegno x-ref della pianta, inserendo gli arredi (su unico layer e stampa in colore rosso), nello spazio modello (disegno B);
- Sullo stesso file “arredi.dwg” sarà eseguita l’impaginazione in una pagina di lay out (disegno C) in formato approssimativamente A3, scala 1/100 (ovvero la scala qualora non sia sufficiente lo spazio), con minimo testalino indicante ASST Mantova, la data, la scala grafica, nome del file (elementi di impaginazione su unico layer e stampa in colore verde).

L’elaborato da produrre consiste nella stampa su carta dei tre disegni A, B e C (stampare con stampante di rete tre fogli distinti in formato A3 a colori).

Si richiede al candidato di replicare in DWG lo schema sotto riportato

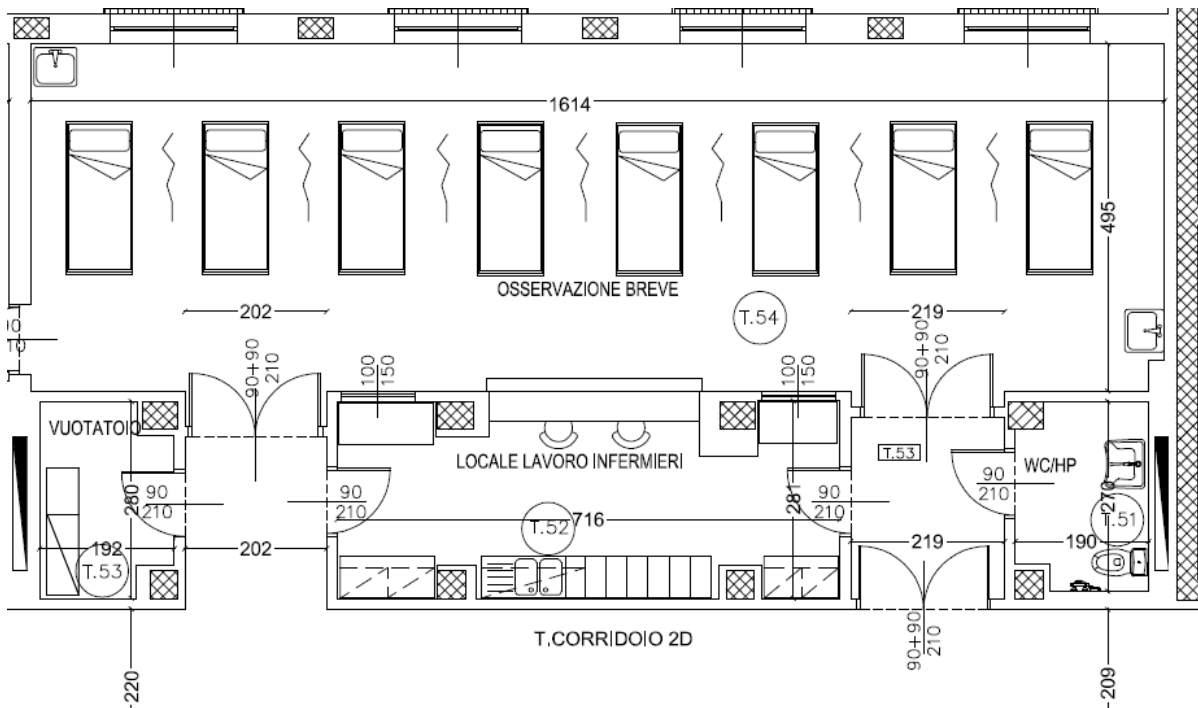


Il candidato svilupperà la consegna mediante due files di disegno “pianta.dwg” e “arredi.dwg”:

- File “pianta.dwg” contenente il disegno x-ref (o “base”) della pianta dei locali, destinazioni d’uso e quote essenziali degli ambienti (su unico layer e stampa in colore nero) (disegno A);
- File “arredi.dwg” che richiami il disegno x-ref della pianta, inserendo gli arredi (su unico layer e stampa in colore rosso), nello spazio modello (disegno B);
- Sullo stesso file “arredi.dwg” sarà eseguita l’impaginazione in una pagina di lay out (disegno C) in formato approssimativamente A3, scala 1/100 (ovvero la scala qualora non sia sufficiente lo spazio), con minimo testalino indicante ASST Mantova, la data, la scala grafica, nome del file (elementi di impaginazione su unico layer e stampa in colore verde).

L'elaborato da produrre consiste nella stampa su carta dei tre disegni A, B e C (stampare con stampante di rete tre fogli distinti in formato A3 a colori).

PROVA PRATICA N. 3

Si richiede al candidato di replicare in DWG lo schema sotto riportato

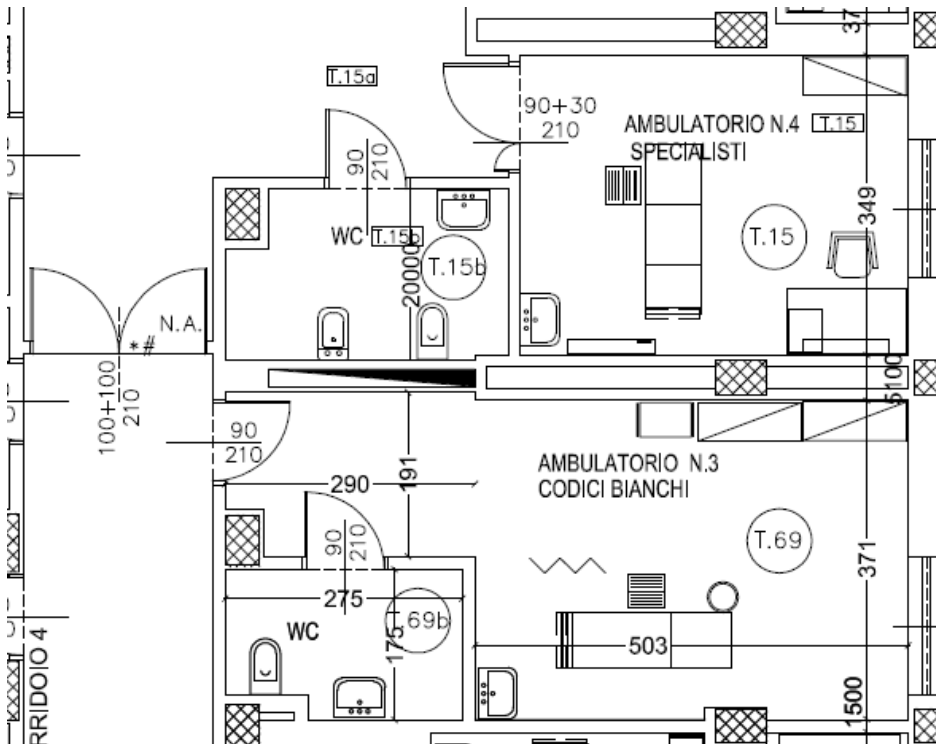

Il candidato svilupperà la consegna mediante due files di disegno “pianta.dwg” e “arredi.dwg”:

- File “pianta.dwg” contenente il disegno x-ref (o “base”) della pianta dei locali, destinazioni d’uso e quote essenziali degli ambienti (su unico layer e stampa in colore nero) (disegno A);
- File “arredi.dwg” che richiami il disegno x-ref della pianta, inserendo gli arredi (su unico layer e stampa in colore rosso), nello spazio modello (disegno B);
- Sullo stesso file “arredi.dwg” sarà eseguita l’impaginazione in una pagina di lay out (disegno C) in formato approssimativamente A3, scala 1/100 (ovvero la scala qualora non sia sufficiente lo spazio), con minimo testalino indicante ASST Mantova, la data, la scala grafica, nome del file (elementi di impaginazione su unico layer e stampa in colore verde).

L’elaborato da produrre consiste nella stampa su carta dei tre disegni A, B e C (stampare con stampante di rete tre fogli distinti in formato A3 a colori).

TRACCIA PROVA ORALE

1. il candidato illustri le caratteristiche architettoniche di un ambulatorio per medico di medicina generale inserito in Casa di comunità. Impianti idrico sanitari, elettrici e caratteristiche arredi e superfici
2. il candidato illustri le caratteristiche architettoniche di un’area CUP inserito in Casa di comunità. Impianti idrico sanitari, elettrici e caratteristiche arredi e superfici
3. il candidato illustri le caratteristiche architettoniche di un Centro Prelievi inserito in Casa di comunità. Impianti idrico sanitari, elettrici e caratteristiche arredi e superfici
4. il candidato illustri le caratteristiche architettoniche di una palestra per riabilitazione. Impianti

- elettrici e caratteristiche distributive, arredi e superfici
5. il candidato illustri le caratteristiche architettoniche di un Centro Prelievi. Spazi accessori, impianti elettrici e caratteristiche distributive, arredi e superfici
 6. il candidato illustri le caratteristiche architettoniche di un ambulatorio oculistico. Spazi accessori, impianti elettrici e caratteristiche distributive, arredi e superfici
 7. il candidato illustri le caratteristiche architettoniche di un ambulatorio oculistico. Spazi accessori, impianti elettrici e caratteristiche distributive, arredi e superfici
 8. il candidato illustri le caratteristiche architettoniche di un ambulatorio ginecologico. Spazi accessori, impianti elettrici e caratteristiche distributive, arredi e superfici

CRITERI DI VALUTAZIONE DELLA COMMISSIONE : artt. 11,14,15,16,20,21,22 D.P.R. 220/2001