EDIFICIO N° 5

PIANTA PIANO SEMINTERRATO

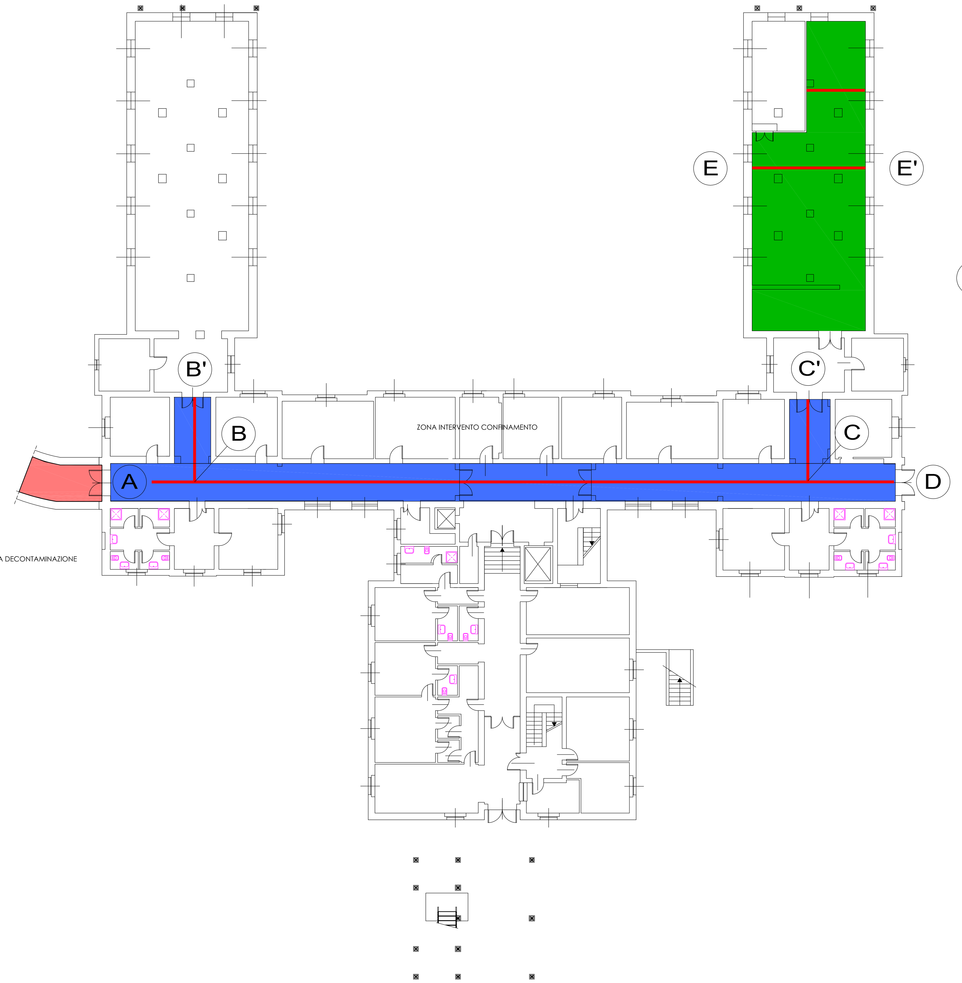

SCHEMA TRATTI INTERESSATI ALLA BONIFICA

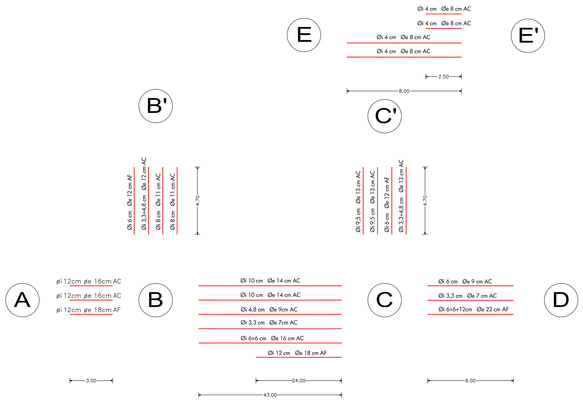

ZONA INTERVENTO CONFINAMENTO

FILTRO ZONA DECONTAMINAZIONE

ZONA INTERVENTO CON TECNICA "GLOVE BAGS"

AZIENDA OSPEDALIERA CARLO POMA

Strada Lago Paiolo 10
46100 Mantova

Sistema Sanitario Regione Lombardia

STRUTTURA TECNICO PATRIMONIALE
AZIENDA OSPEDALIERA CARLO POMA DI MANTOVA
E-mail: ufficiotecnico.mantova@aopoma.it

PROGETTO DEFINITIVO

LAVORI DI MANUTENZIONE STRAORDINARIA PER LA RIMOZIONE DI MATERIALE CONTENENTE AMIANTO FRIABILE ALL'INTERNO DEL PRESIDIO OSPEDALIERO CARLO POMA

Azienda Ospedaliera C.Poma - Mantova

DIRETTORE GENERALE
Dr. Luca Filippo Maria Stucchi

Direttore Amministrativo
Dr.ssa Anna Gerola

Direttore Sanitario
Dr. Pier Vincenzo Storti

Progettazione:

Dott. Ing. Fiorenzo BERUFFI
Ufficio Tecnico Patrimoniale
Azienda Ospedaliera C.Poma - Mantova

Dr. Alberto TIRONI
Responsabile Servizio di Protezione
Azienda Ospedaliera C.Poma - Mantova

OGGETTO:

PIANTA PIANO SEMINTERRATO
PADIGLIONE N. 5
Aree di intervento

N. Prog.	Anno	Tipo Progetto	Cod. progetto	Numero Progres.	Rev.
01	15	D	AR	03	0

nome file: 01-15-D-AR-03-0-Pianta PIP Piano 5 Aree bonificate.dwg

Rev.	Data	Descrizione della Revisione
1		
2		
3		
4		
5		

Redatto:	Verificato:	Approvato:	Data 1° Emissione: 30.05.2015	Scala: 1:100	Revisione:

Questo elaborato è di proprietà della Azienda Ospedaliera "C. Poma" di Mantova, qualsiasi riproduzione o riproduzione anche parziale non sarà espressamente autorizzata.
Azienda Ospedaliera C. Poma
Str.da Lago Paiolo n. 10 - 46100 Mantova - tel. 0376201111 fax 0376 327780 - P.I. 01736140201