SCHEMA TRATTI INTERESSATI ALLA BONIFICA

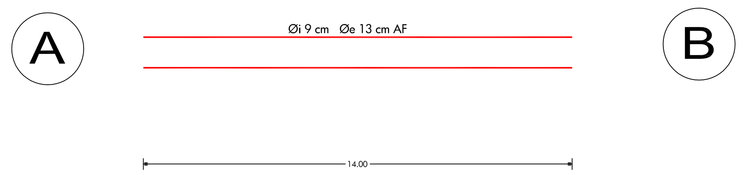

EDIFICIO N° 8

PIANTA PIANO SEMINTERRATO

NIDO AZIENDALE

ZONA INTERVENTO CONFINAMENTO

FILTRO ZONA DECONTAMINAZIONE

ZONA INTERVENTO CON TECNICA "GLOVE BAGS"

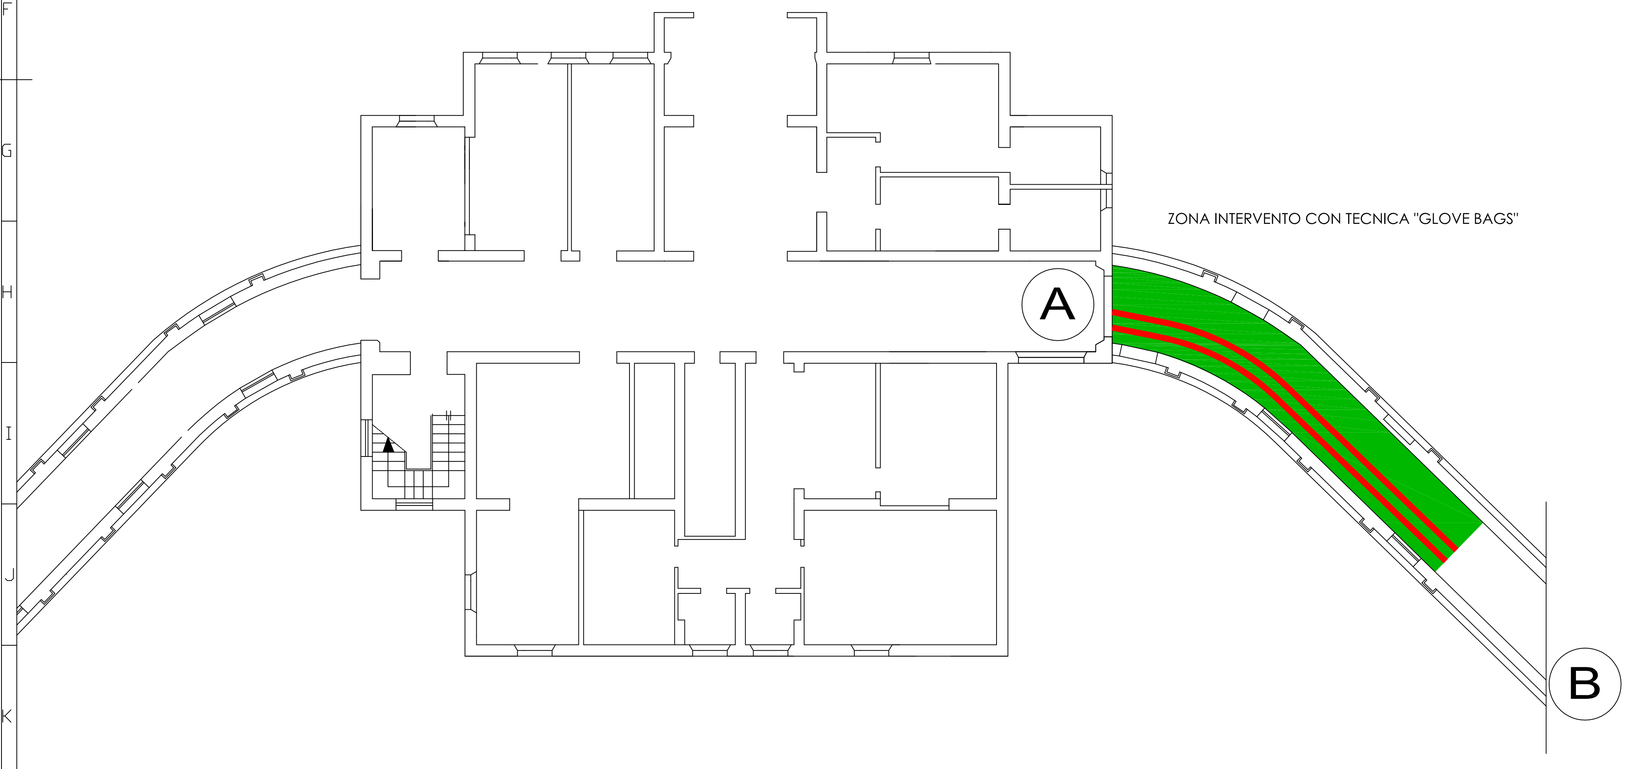

AZIENDA OSPEDALIERA CARLO POMA

Strada Lago Paiolo 10
46100 Mantova

Sistema Sanitario Regione Lombardia

STRUTTURA TECNICO PATRIMONIALE
AZIENDA OSPEDALIERA CARLO POMA DI MANTOVA
E-mail: ufficiotecnico.mantova@aopoma.it

PROGETTO DEFINITIVO

LAVORI DI MANUTENZIONE STRAORDINARIA PER LA RIMOZIONE DI MATERIALE CONTENENTE AMIANTO FRIABILE ALL'INTERNO DEL PRESIDIO OSPEDALIERO CARLO POMA

Azienda Ospedaliera C.Poma - Mantova

DIRETTORE GENERALE
Dr. Luca Filippo Maria Stucchi

Direttore Amministrativo
Dr.ssa Anna Gerola

Direttore Sanitario
Dr. Pier Vincenzo Storti

Progettazione:

Dott. Ing. Fiorenzo BERUFFI
Servizio Prevenzione e Protezione
Azienda Ospedaliera C.Poma - Mantova

Dr. Alberto TIEGHI
Servizio Prevenzione e Protezione
Azienda Ospedaliera C.Poma - Mantova

OGGETTO:

PIANTA PIANO SEMINTERRATO CUNICOLO DI COLLEGAMENTO PADIGLIONI n. 3 e n. 8
Aree di intervento

N. Prog.	Anno	Tipo Progetto	Cod. progetto	Numero Progres.	Rev.
01	15	D	AR	04	0

AR: Architettonico
File: 01-15-D-AR-04-0-Pianta cunicolo-Pad3-8-Aree Intervento.dwg

Rev.	Data	Descrizione della Revisione
0		
1		
2		
3		
4		

UN EN ISO 9001:2008 CERTIFICATO CERTIFICATE 9001 IQNet

Redatto:	Verificato:	Approvato	Data 1° Emissione:	Scala:	Revisione:
			02.03.2015	1:100	

Questo elaborato è di proprietà della Azienda Ospedaliera "C. Poma" di Mantova, qualsiasi divulgazione o riproduzione anche parziale deve essere espressamente autorizzata.
Azienda Ospedaliera C. Poma
Str.da Lago Paiolo n. 10 - 46100 Mantova - tel. 0376/2011- fax 0376/ 327780- P.I. 01736140020 1