SCHEMA TRATTI INTERESSATI ALLA BONIFICA

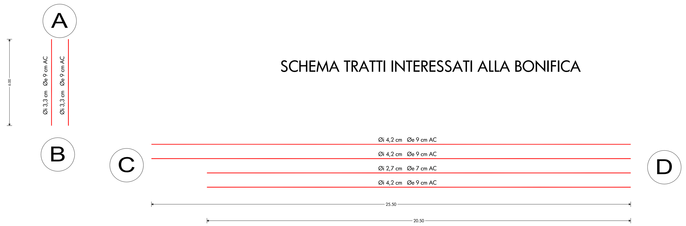

- ZONA INTERVENTO CONFINAMENTO
- FILTRO ZONA DECONTAMINAZIONE
- ZONA INTERVENTO CON TECNICA "GLOVE BAGS"

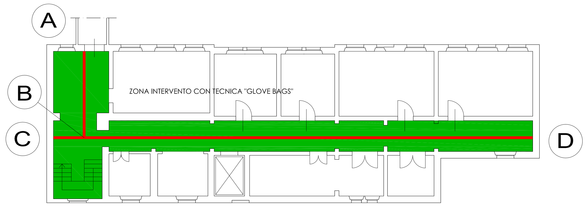

EDIFICIO N° 17

PIANTA PIANO SEMINTERRATO

CURE FISICHE

AZIENDA OSPEDALIERA CARLO POMA
Strada Lago Paiolo 10
46100 Mantova

Sistema Sanitario Regione Lombardia

STRUTTURA TECNICO PATRIMONIALE
AZIENDA OSPEDALIERA CARLO POMA DI MANTOVA
E-mail: ufficiotecnico.mantova@apoponia.it

PROGETTO DEFINITIVO

LAVORI DI MANUTENZIONE STRAORDINARIA PER LA RIMOZIONE DI MATERIALE CONTENENTE AMIANTO FRIABILE ALL'INTERNO DEL PRESIDIO OSPEDALIERO CARLO POMA

Azienda Ospedaliera C.Poma - Mantova

DIRETTORE GENERALE
Dr. Luca Filippo Maria Stucchi

Direttore Amministrativo
Dr.ssa Anna Gerola

Direttore Sanitario
Dr. Pier Vincenzo Storti

Progettazione:

Dott. Ing. Fiorenzo SERAJPO
Responsabile U.O. Tecnico Patrimoniale
Azienda Ospedaliera C.Poma - Mantova

Dr. Alberto TIBOIA
Responsabile Servizio Prevenzione
Azienda Ospedaliera C.Poma - Mantova

OGGETTO:

PIANTA PIANO SEMINTERRATO
PADIGLIONE N. 17
Aree di Intervento

N. Prog.	Anno	Tipo Progetto	Cod progetto	Numero Progres.	Rev.
01	15	D	AR	06	0

NOME DEL FILE:
File: 17-15-D-AR-06-0-Piante Ws-Pad-17-Aree Intervento.dwg

Rev.	Data	Descrizione della Revisione
1		
2		
3		
4		

Redatto:	Verificato:	Approvato:	Data 1° Emissione: 02.03.2015	Scala: 1:100	Revisione:

Questo elaborato è di proprietà della Azienda Ospedaliera "C. Poma" di Mantova, qualsiasi riproduzione o riproduzione anche parziale non viene espressamente autorizzata.
Azienda Ospedaliera C. Poma
Str.da Lago Paiolo n. 10 - 46100 Mantova - tel. 0376/2011 fax 0376 327780- P.I. 01726140201