SCHEMA TRATTI INTERESSATI ALLA BONIFICA

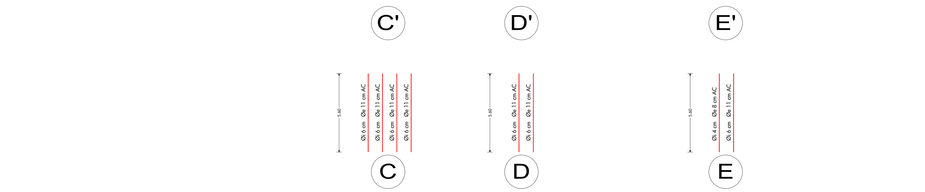

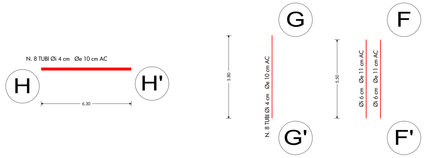

EDIFICIO N° 19

PIANTA PIANO SEMINTERRATO

REPARTO DI ORTOPEDIA

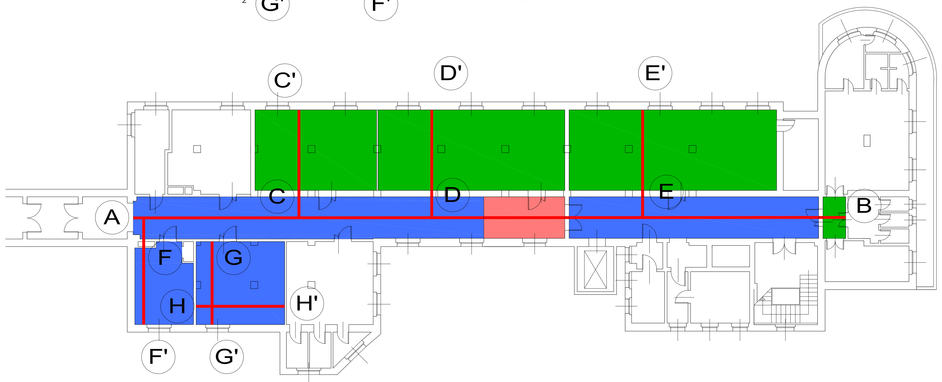

ZONA INTERVENTO CONFINAMENTO

FILTRO ZONA DECONTAMINAZIONE

ZONA INTERVENTO CON TECNICA "GLOVE BAGS"

AZIENDA OSPEDALIERA CARLO POMA

Strada Lago Paiolo 10
46100 Mantova

Sistema Sanitario Regione Lombardia

STRUTTURA TECNICO PATRIMONIALE
AZIENDA OSPEDALIERA CARLO POMA DI MANTOVA
E-mail: ufficiotecnico.mantova@ascpoma.it

PROGETTO DEFINITIVO

LAVORI DI MANUTENZIONE STRAORDINARIA
PER LA RIMOZIONE DI MATERIALE CONTENENTE AMIANTO
FRIABILE ALL'INTERNO DEL PRESIDIO OSPEDALIERO CARLO POMA
Azienda Ospedaliera C.Poma - Mantova

DIRETTORE GENERALE
Dr. Luca Filippo Maria Stucchi

Direttore Amministrativo
Dr.ssa Anna Gerola

Direttore Sanitario
Dr. Pier Vincenzo Sturli

Progettazione:
Geom. Ing. Francesco SERAFINI
Azienda Ospedaliera C.Poma - Mantova
Dr. Alberto TIENGO
Azienda Ospedaliera C.Poma - Mantova

OGGETTO:	N. Prog.	Anno	Tipo Progetto	Cod. progetto	Numero Progres.	Rev.
PIANTA PIANO SEMINTERRATO PADIGLIONE N. 19 Aree di Intervento	01	15	D	AR	07	0

Agg. Aut.Ambientale
Prot. 157/15 del 07/01/15 prot N°19 Area Intervento.dwg

Rev.	Data	Descrizione della Revisione
1		
2		
3		
4		

Redatto: | Verificato: | Approvato: | Data 1° Emissione: 04.09.2015 | Scala: 1:100 | Revisione:

Questo elaborato è di proprietà della Azienda Ospedaliera "C. Poma" di Mantova, qualsiasi divulgazione o riproduzione anche parziale deve essere espressamente autorizzata.
Azienda Ospedaliera C. Poma
Str.da Lago Paiolo n. 10 - 46100 Mantova - tel. 0376/201-1, fax 0376 327790 - P.I. 01736140201