


LEGENDA AREE

- A** RICEVIMENTO E CONTROLLO FARMACI
- B** MAGAZZINO STOCCAGGIO (tipologia e destinazione in pianta)
- C** LABORATORIO GALENICO
- D** UFA - unità farmaci antiblastici
- E** DISTRIBUZIONE OSPEDALIERA
- F** UFFICIO FARMACIA
- G** SPOGLIATOI E SERVIZI (personale e utenti)
- H** AREA DI CARICO/SCARICO e PARCHEGGIO
- I** DISTRIBUZIONE DIRETTA A PAZIENTI OSPEDALIERI E TERRITORIALI
- J** AREA RACCOLTA DIFFERENZIATA CONTAINER SOSTANZE INFIAMMABILI, PERICOLOSE E CITOTOSSICHE

LEGENDA FLUSSI

- FLUSSI BENI IN ENTRATA
- FLUSSI BENI IN USCITA
- FLUSSO USCITA RIFIUTI LABORATORIO

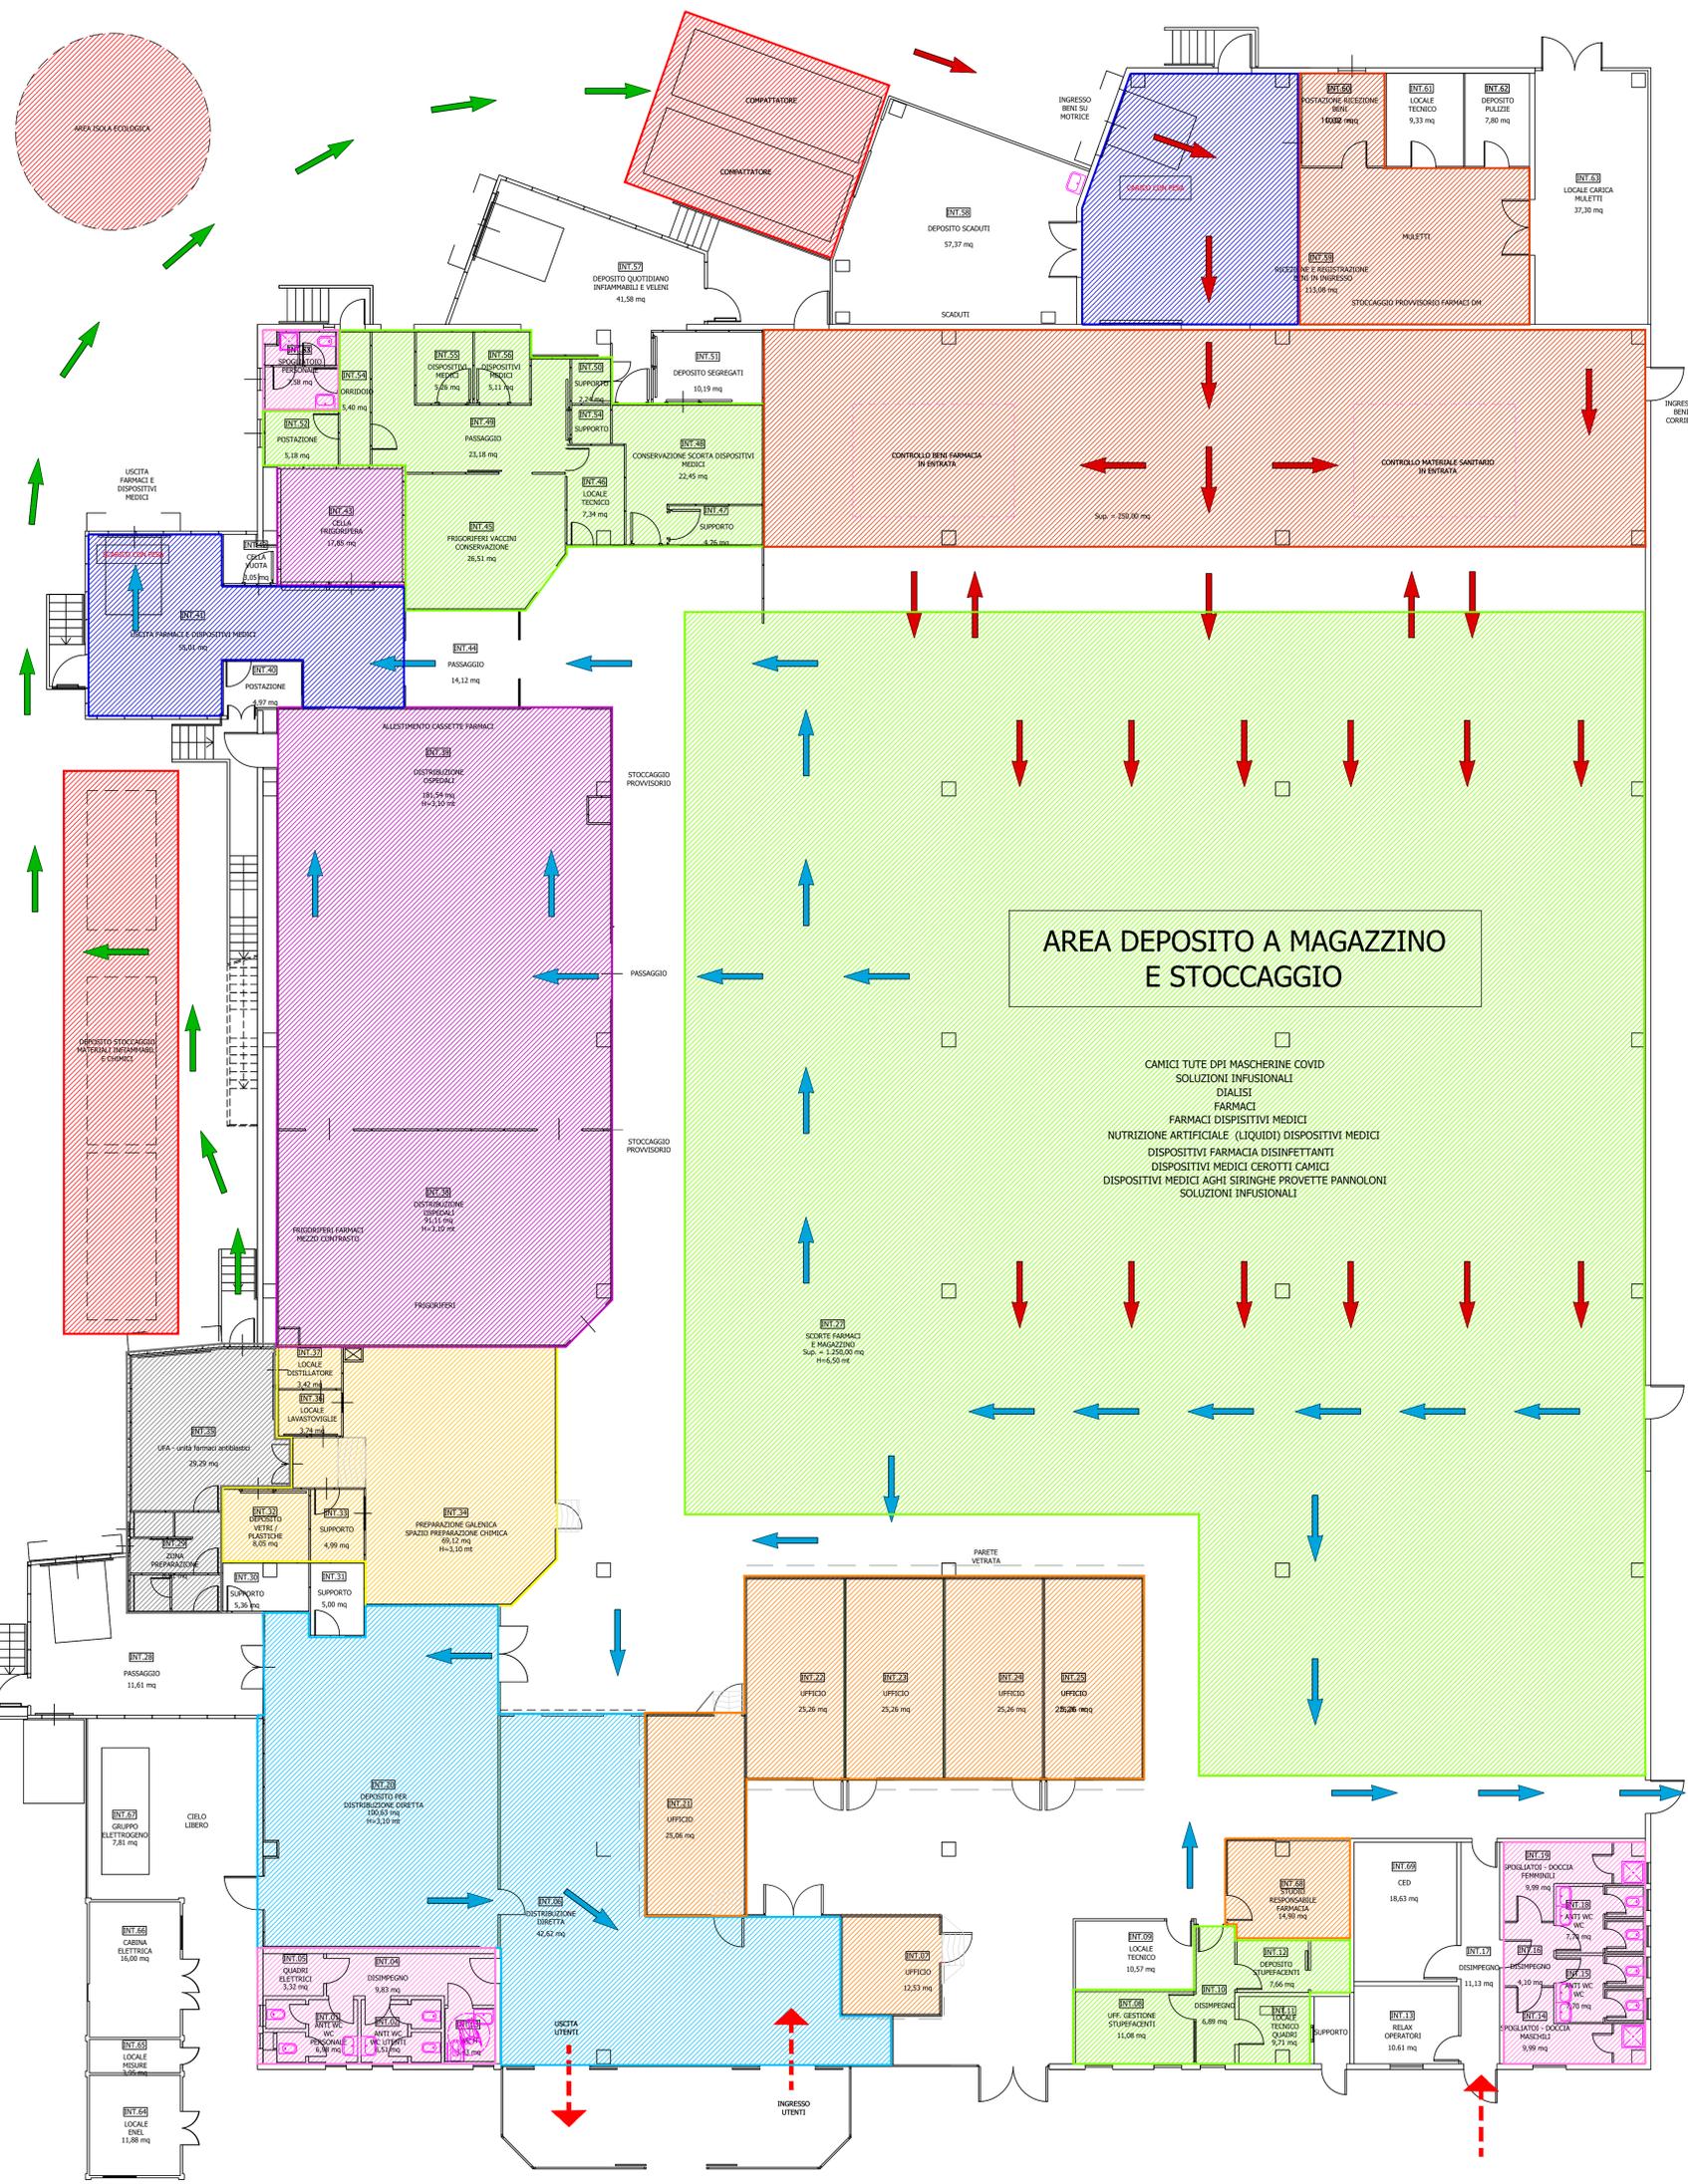

DOTAZIONE MINIMA PARCHEGGIO n. 50 POSTI AUTO

Sistema Socio Sanitario
Carlo Poma Regione Lombardia ASST Mantova

AZIENDA SOCIO SANITARIA TERRITORIALE DI MANTOVA
STRUTTURA COMPLESSA TECNICO PATRIMONIALE
E-mail: ufficiotecnico.mantova@asst-mantova.it

IMMOBILE DA ADIBIRE A
MAGAZZINO - DEPOSITO FARMACIA - ECONOMALE

DIRETTORE GENERALE
Dott.ssa Gerola Anna

Direttore Amministrativo Dr. Guido Avaldi Direttore Sanitario Dott.ssa Marianna Lorenzoni Direttore Socio Sanitario Dott.ssa Angela Bellani

OGGETTO:	N. Prop.	Anno	Tip. Progetto	Cod. progetto	Numero Progress.	Rev.
LAYOUT TIPO DESTINAZIONI E DIMENSIONAMENTO D'USO DEI LOCALI	00	25	AR	00	01	0

Rev.	Data	Descrizione della Revisione
0	09.08.2023	Prima emissione
1		
2		
3		
4		

Redatto: Verificato: Approvato: Data 1° Emissione: Scala: 1:100 Revisione:

Questo elaborato è di proprietà della ASST di Mantova. Qualsiasi divulgazione o riproduzione anche parziale deve essere espressamente autorizzata.
Azienda Socio Sanitaria Territoriale di Mantova
Strada Lago Paolo n.10 - 46100 Mantova - tel. 03762011 - fax 0376 327780 - P.I. 02481840201