


-  LOCALE ISOLATO PAZIENTE SINTOMATICO SOSPETTO
-  PERCORSO INTERNO
-  PERCORSO INTERNO SOLO USCITA

PALAZZINA 6 FORMAZIONE

Solo Ingresso

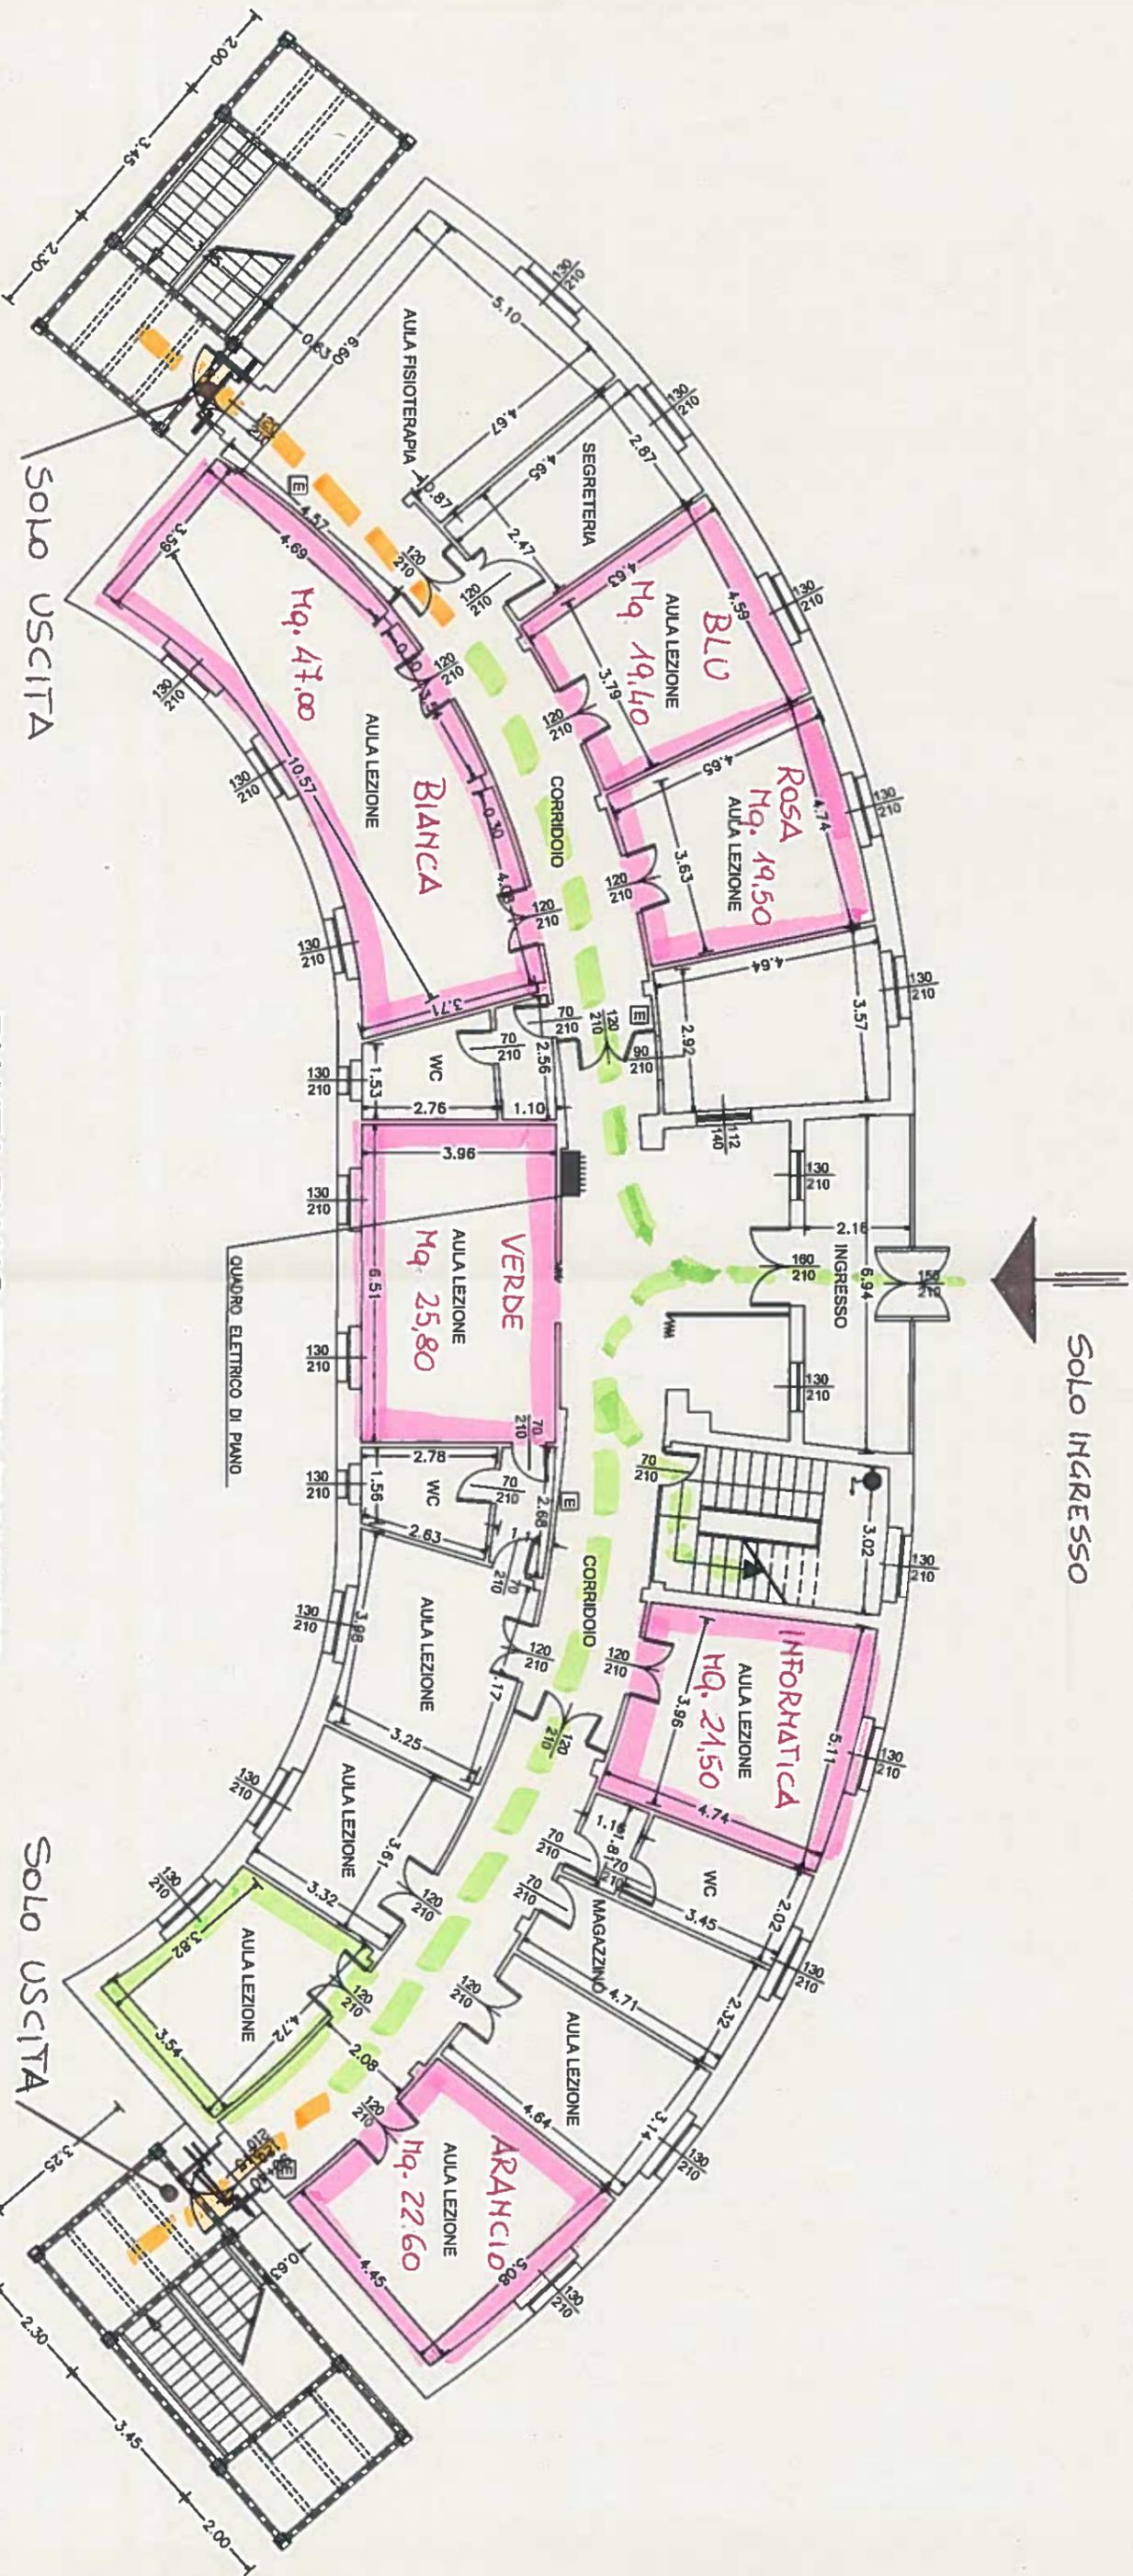

PIANTA PIANO TERRA RIALZATO

Solo USCITA

Solo USCITA