


1	TAVOLO	15	MACCHINA SOTTOPASTO
2	LAVASTOVIGLIE	16	PIRA PASTE
3	FORNO	17	TRETA VERDURA
3a	FORNO cottura a vapore	18	DEPOSITO MATERIALE PULIZIA
4	PENTOLA	19	TERMOISOLAZIONE
5	LAVELLO	20	BLANCA
6	VASCA LAVAGGIO VERDURE	21	VASCA LAVAGGIO salsedine/pastella
7a	FRIGO 6°C - carne speziata	22	APPARECCHIO PER IL TAVOLO E LAVAZIONE CARNE
13	PASTIGLIA di cottura		
14	ABBATTITORE TEMPERATURA		

PIANTA PIANO TERRA

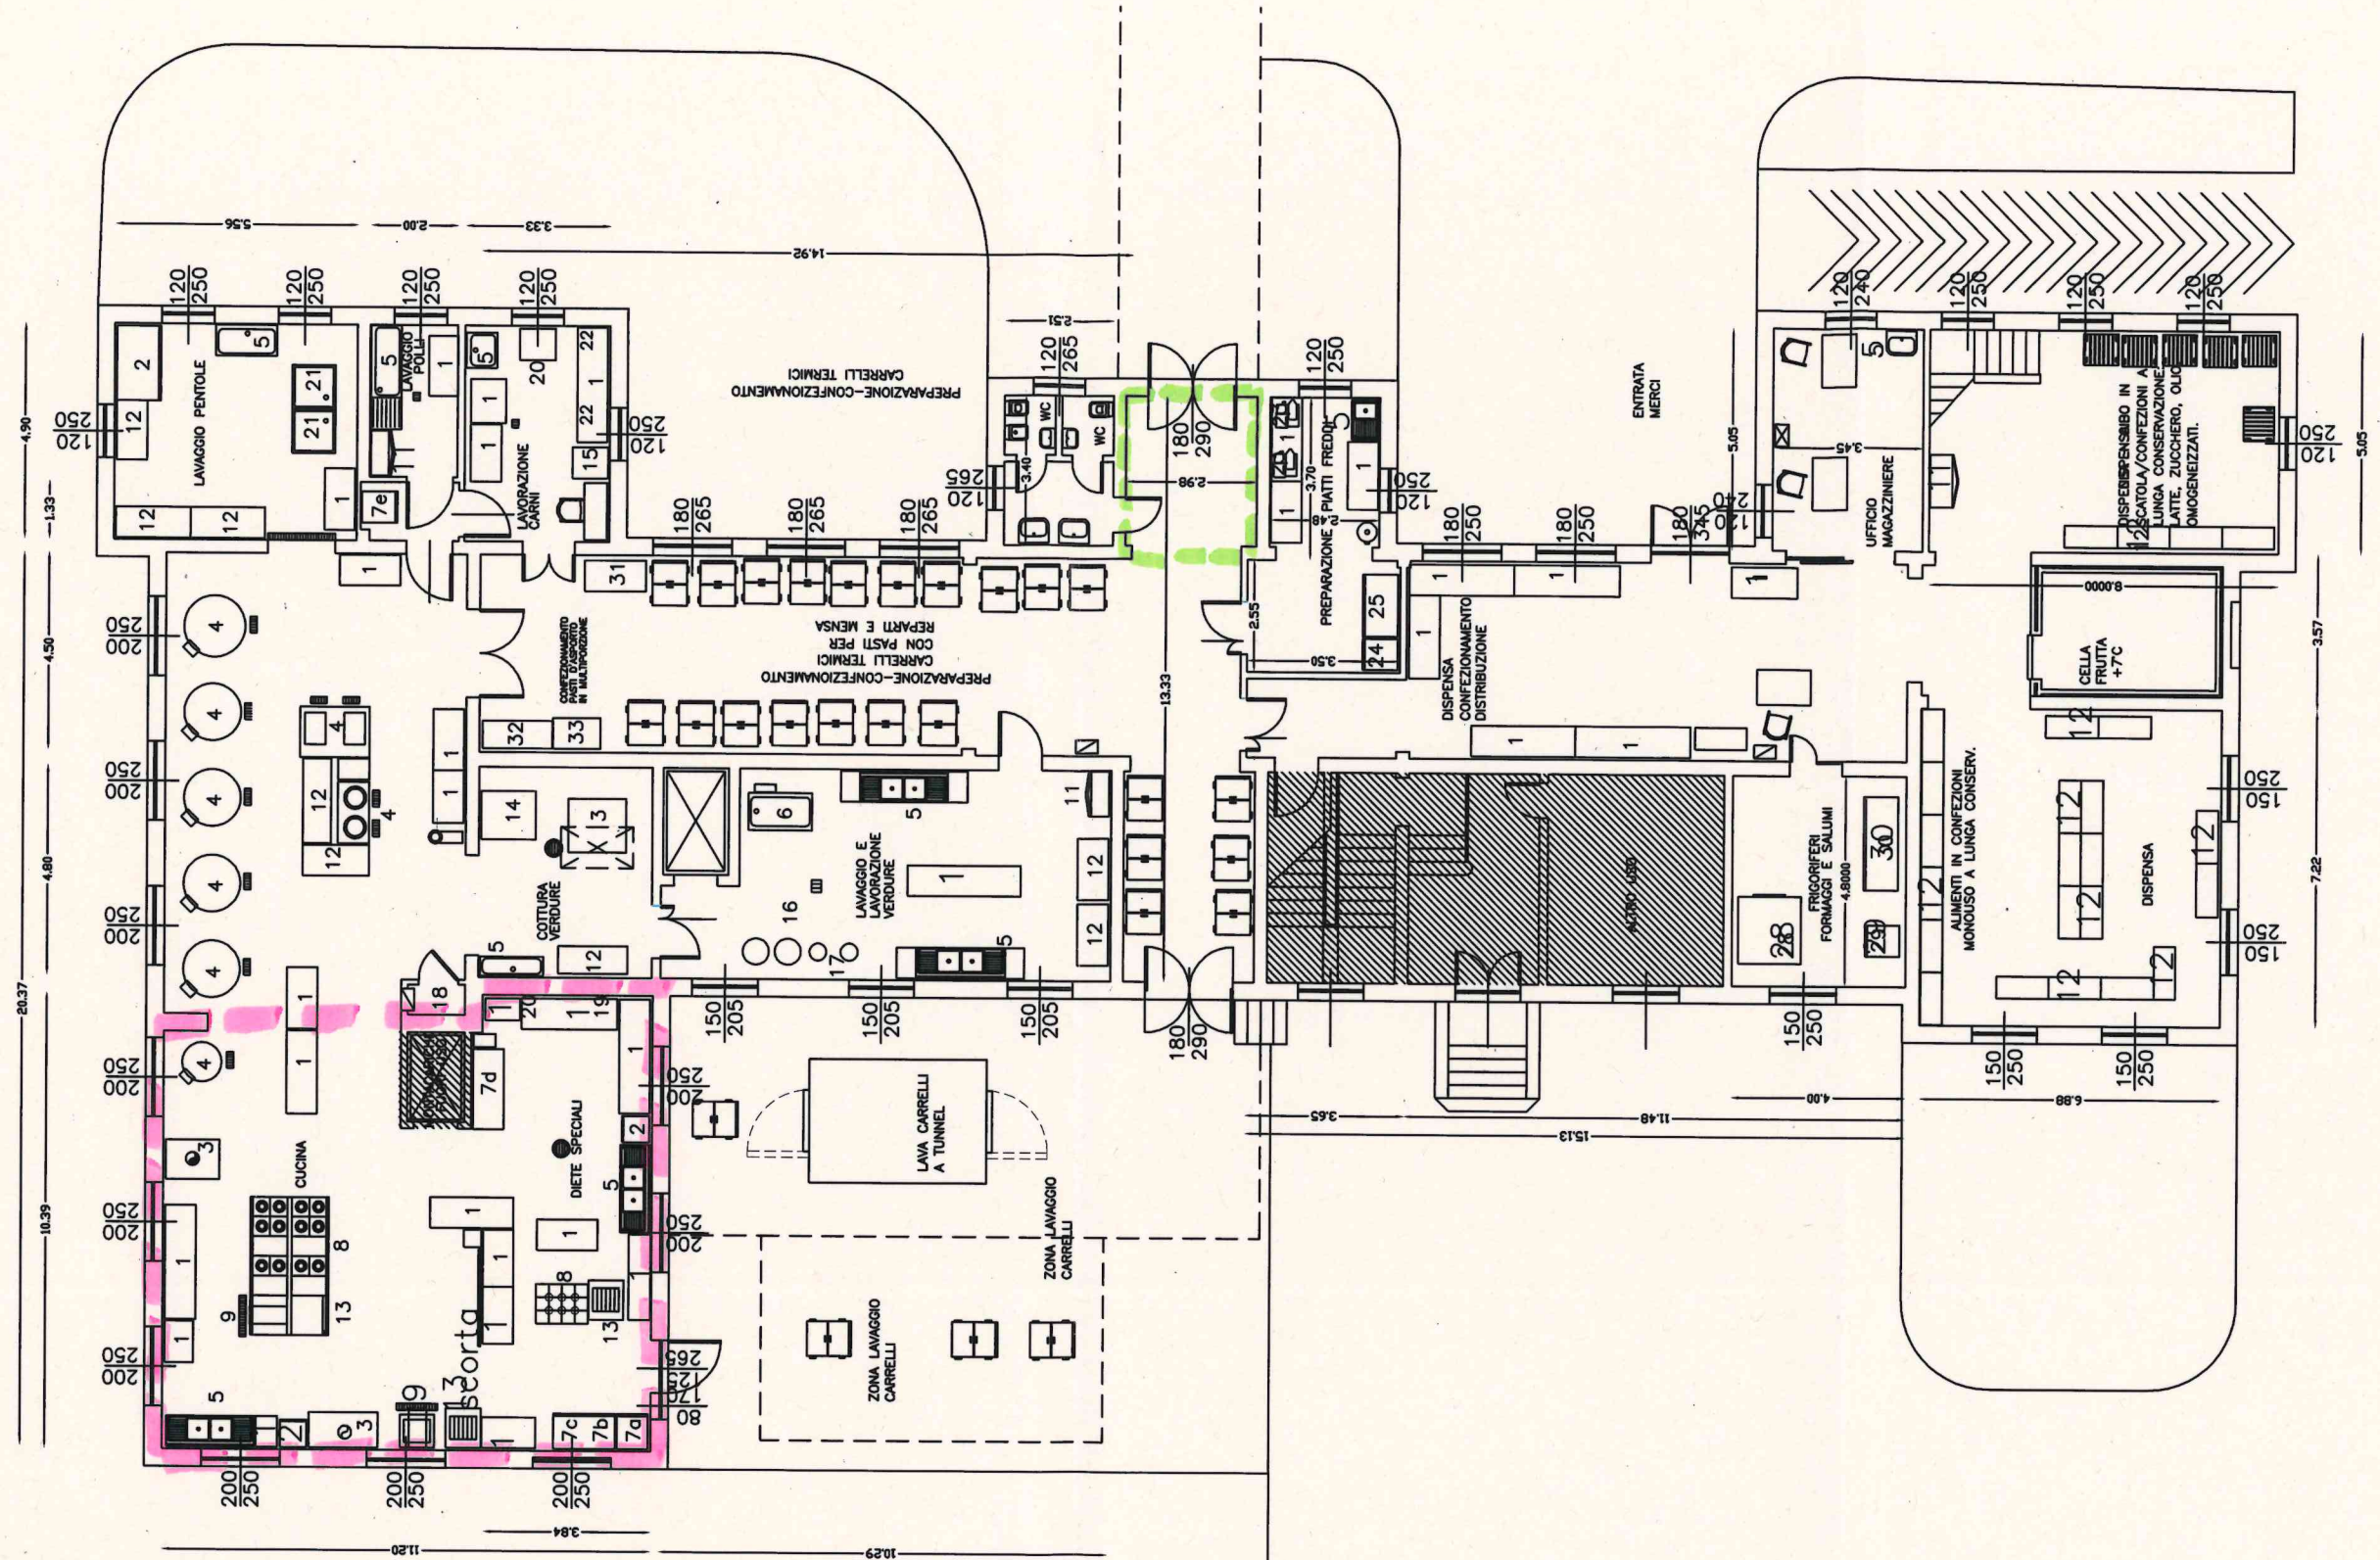

PALAZZINA 16 CUCINA P.O. MANTOVA

ZONA FUOCHI
AREA PRE-TRIAGE