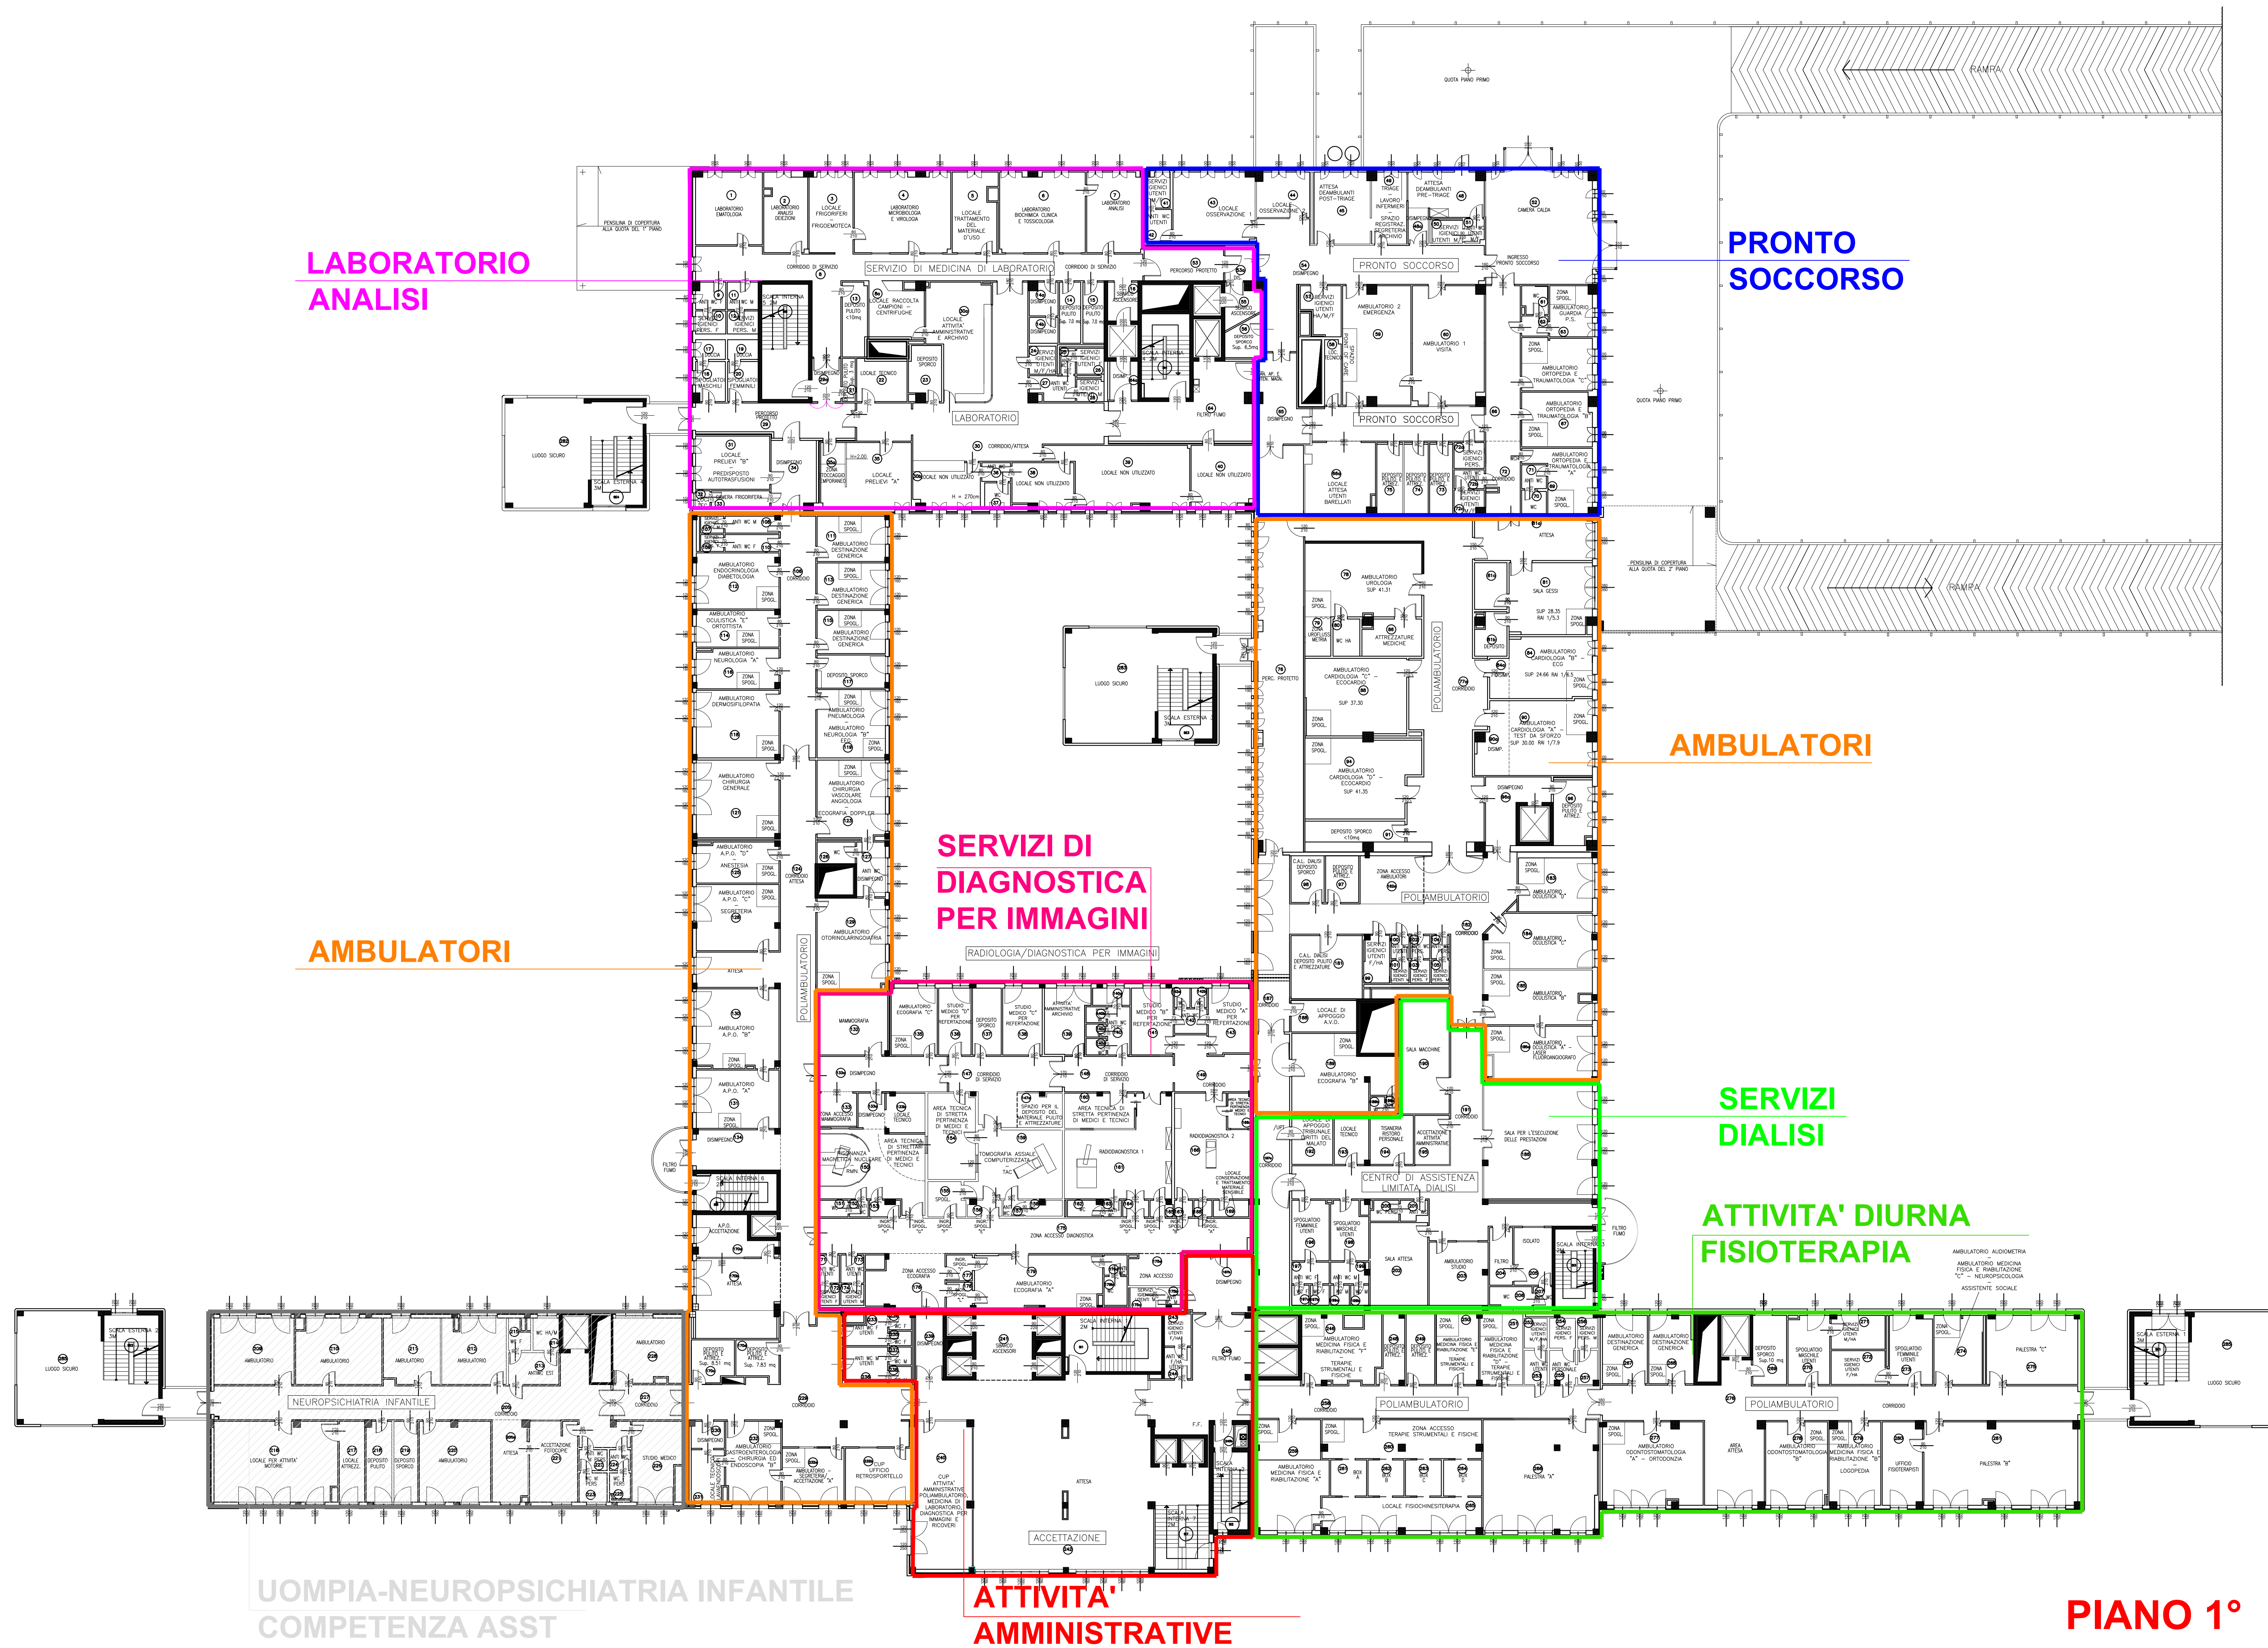


STRUTTURA COMPLESSA TECNICO PATRIMONIALE
AZIENDA SOCIO SANITARIA TERRITORIALE DI MANTOVA
E-mail: ufficiotecnico.mantova@asst-mantova.it

PRESIDIO OSPEDALIERO di SUZZARA

DIRETTORE GENERALE
Dott.ssa Mara Azzi

Direttore Amministrativo
Dott. Giuseppe Ferrari

Direttore Sanitario
Dott. Alessandro Malingher

Direttore Socio Sanitario
Dott. Renzo Boscaini

OGGETTO:
ARCHITETTONICO
PIANTA PIANO PRIMO
Stato di Fatto

N. Prog.	Anno	Tipo	Col.	Numero	Rev.
00	23	AR	00	01	0

Rev.	Data	Descrizione della Revisione
0		
1		
2		
3		
4		

Redatto:	Verificato:	Approvato:	Data 1° emissione:	Scala:	Revisione:
			01.07.2023	1:200	

Questo elaborato è di proprietà della ASST di Mantova. Qualsiasi divulgazione o riproduzione senza permesso deve essere espressamente autorizzata.
Azienda Socio Sanitaria Territoriale di Mantova
Strada Lago Paolo n.10 - 46100 Mantova - tel. 037620111 - fax 0376 327780 - P.I. 02481940201